


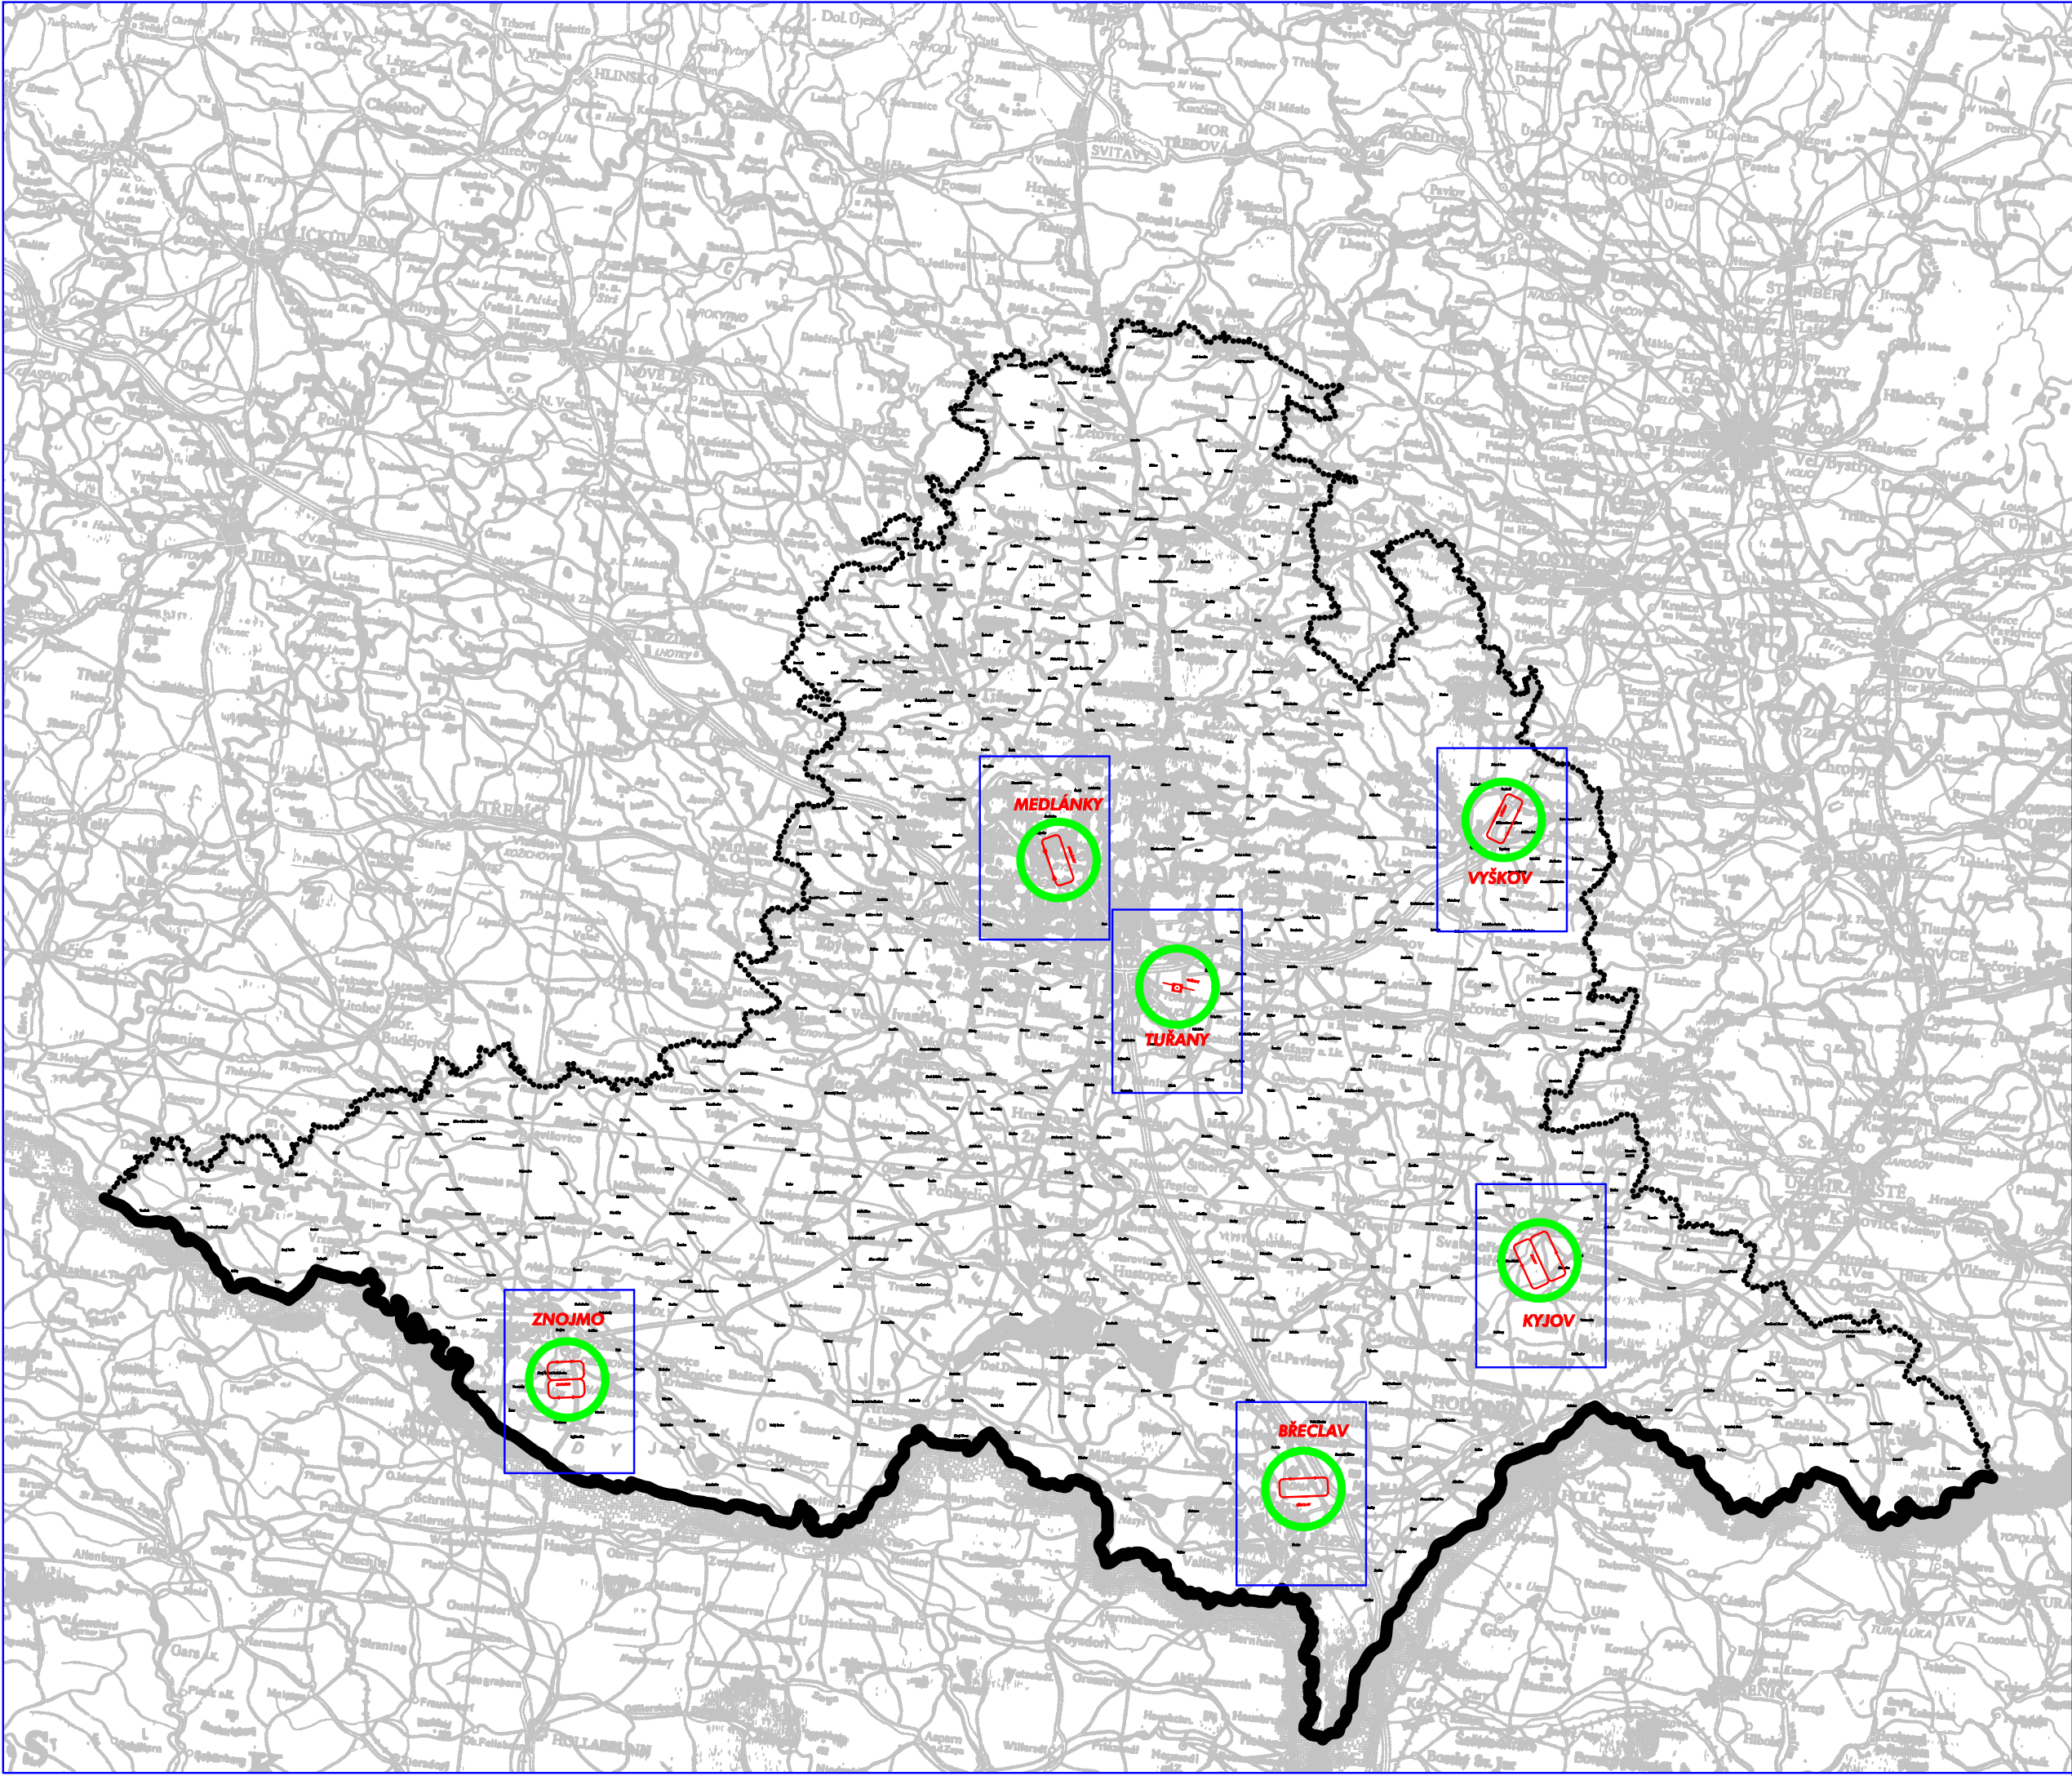

LEGENDA

- STÁTNÍ HRANICE
- HRANICE KRAJE

Název projektu :

GENEREL DOPRAVY JIHOMORAVSKÉHO KRAJE

Část projektu :

C. NÁVRHOVÁ ČÁST

Objednatel
a pořizovatel :



Jihomoravský kraj

Žerotínovo nám. 3/5
601 82 BRNO

Zpracovatel
projektu :



IKP CONSULTING ENGINEERS, s.r.o.

Tel.: 255 733 111
Fax: 255 733 805

IČO 45799016
DIČ CZ45799016

Jirská kova 5
186 00 Praha 8

Zpracovatel
dílní části :

Vedoucí projektu :

Ing. arch. Zdeněk Kindl

Odpověd. projektant :

Ing. Petr Čiviš

Obsah :

PŘEHLEDNÁ SITUACE LETIŠŤ

Číslo
projektu:

P2010

Stupeň :

ÚPP

Datum :

únor 2006

Formát :

3 x A4

Měřítko :

1 : 500 000

Příloha :

C1/1