



PŘEHLEDNÁ SITUACE

M 1:175 000

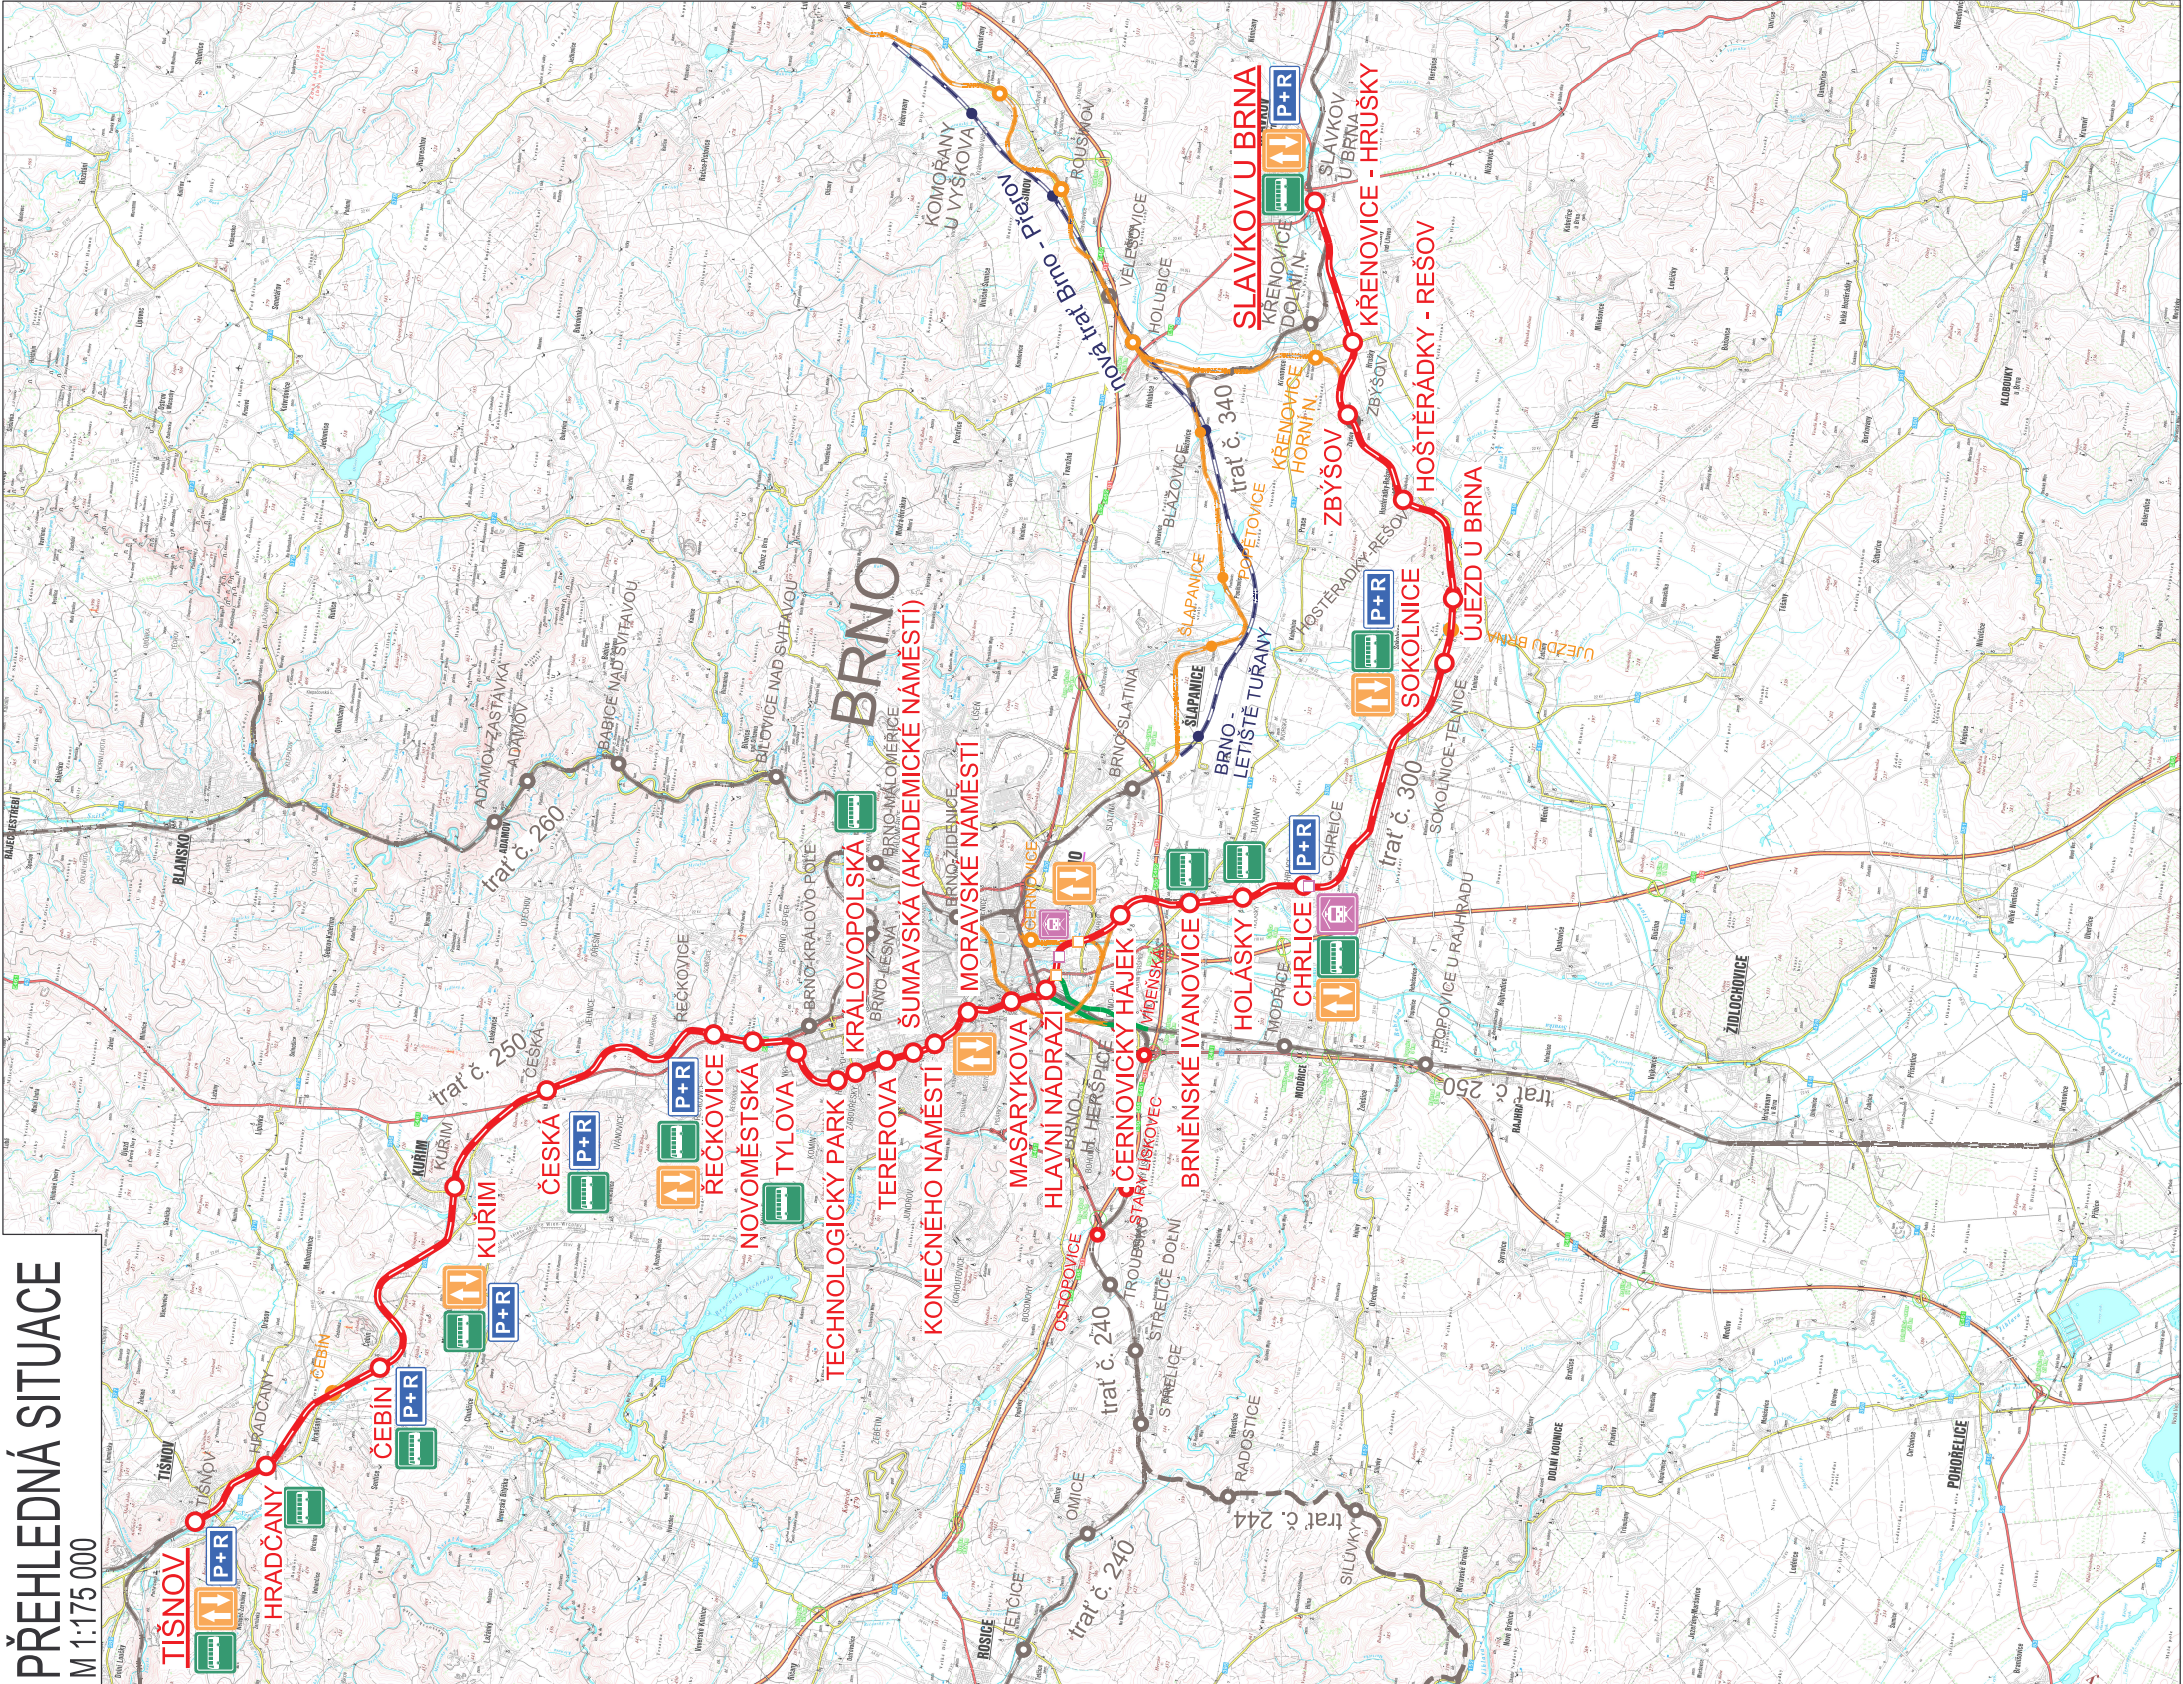

LEGENDA:

- stávající celostátní trať
- výhled celostátní trať
- stávající regionální trať
- trať SJKD
- trať SJKD - výhled
- rušená kolej
- železniční stanice/zastávka
- nová zastávka
- rušená zastávka
- parkoviště P + R
- napojení na linkové autobusy
- možnost otačení souprav SJKD
- depo SJKD

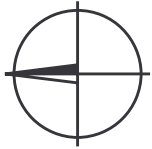

CityPlan

CityPlan spol. s r.o.
JINDŘIŠKÁ 17, 110 00 PRAHA 1

tel.: +420 221 184 305
fax.: +420 224 922 072

www.cityplan.cz
PROJEKTOVÉ, INŽENÝRSKÉ, EXPERTNÍ
A PROJEKTOVÉ SLUŽBY
ČSN EN ISO 9001, ČSN EN ISO 14001

IKP Consulting Engineers, s.r.o.
Jankovcova 1037/49, Praha 7

tel.: +420 255 733 111
fax.: +420 255 733 605

www.ikpce.com
PROJEKTOVÁ A INŽENÝRSKÁ
ČINNOST VE VÝSTAVBĚ
ČSN EN ISO 9001, ČSN EN ISO 14001



CONSULTING
ENGINEERS

NÁZEV AKCE

AKTUALIZACE STUDIE PROVEDITELNOSTI SEVEROJÍŽNÍHO KOLEJOVÉHO DIAMETRU V BRNĚ

OBJEDNATEL

JIHOMORAVSKÝ KRAJ

Č. ZAKÁZKY 10 - 2 - 100

HLAVNÍ INŽENÝR PROJEKTU

OBEC

STUPEŇ

Ing. Jiří LANDA

JPL

BRNO

STUDIE

ZPRACOVATEL ČÁSTI



CityPlan

AUTORSKÝ KOLEKTIV ZPRACOVATELŮ

Ing. Jiří Landa, Ing. Petr Hájek
Ing. Arnošt Belohlávek, Ing. Petr Hofmansl, Ing. Lubomír Tříska

ZODPOVĚDNÝ PROJEKTANT

Petr Hájek

KONTROLOVAL

Ing. Jiří Landa

POČET FORMÁTŮ

2 X A4

Ing. Petr Hájek

Petr Hájek

DATUM

03/2011

Ing. Petr Hájek

Petr Hájek

MĚŘÍTKO

1:175 000

NÁZEV ČÁSTI

ČÁST

ČÁST

SOUHRNNÁ ČÁST

A

OBSAH

Č. VÝKRESU

ČÍSLO KOPIE

PŘEHLEDNÁ SITUACE

2.1.