


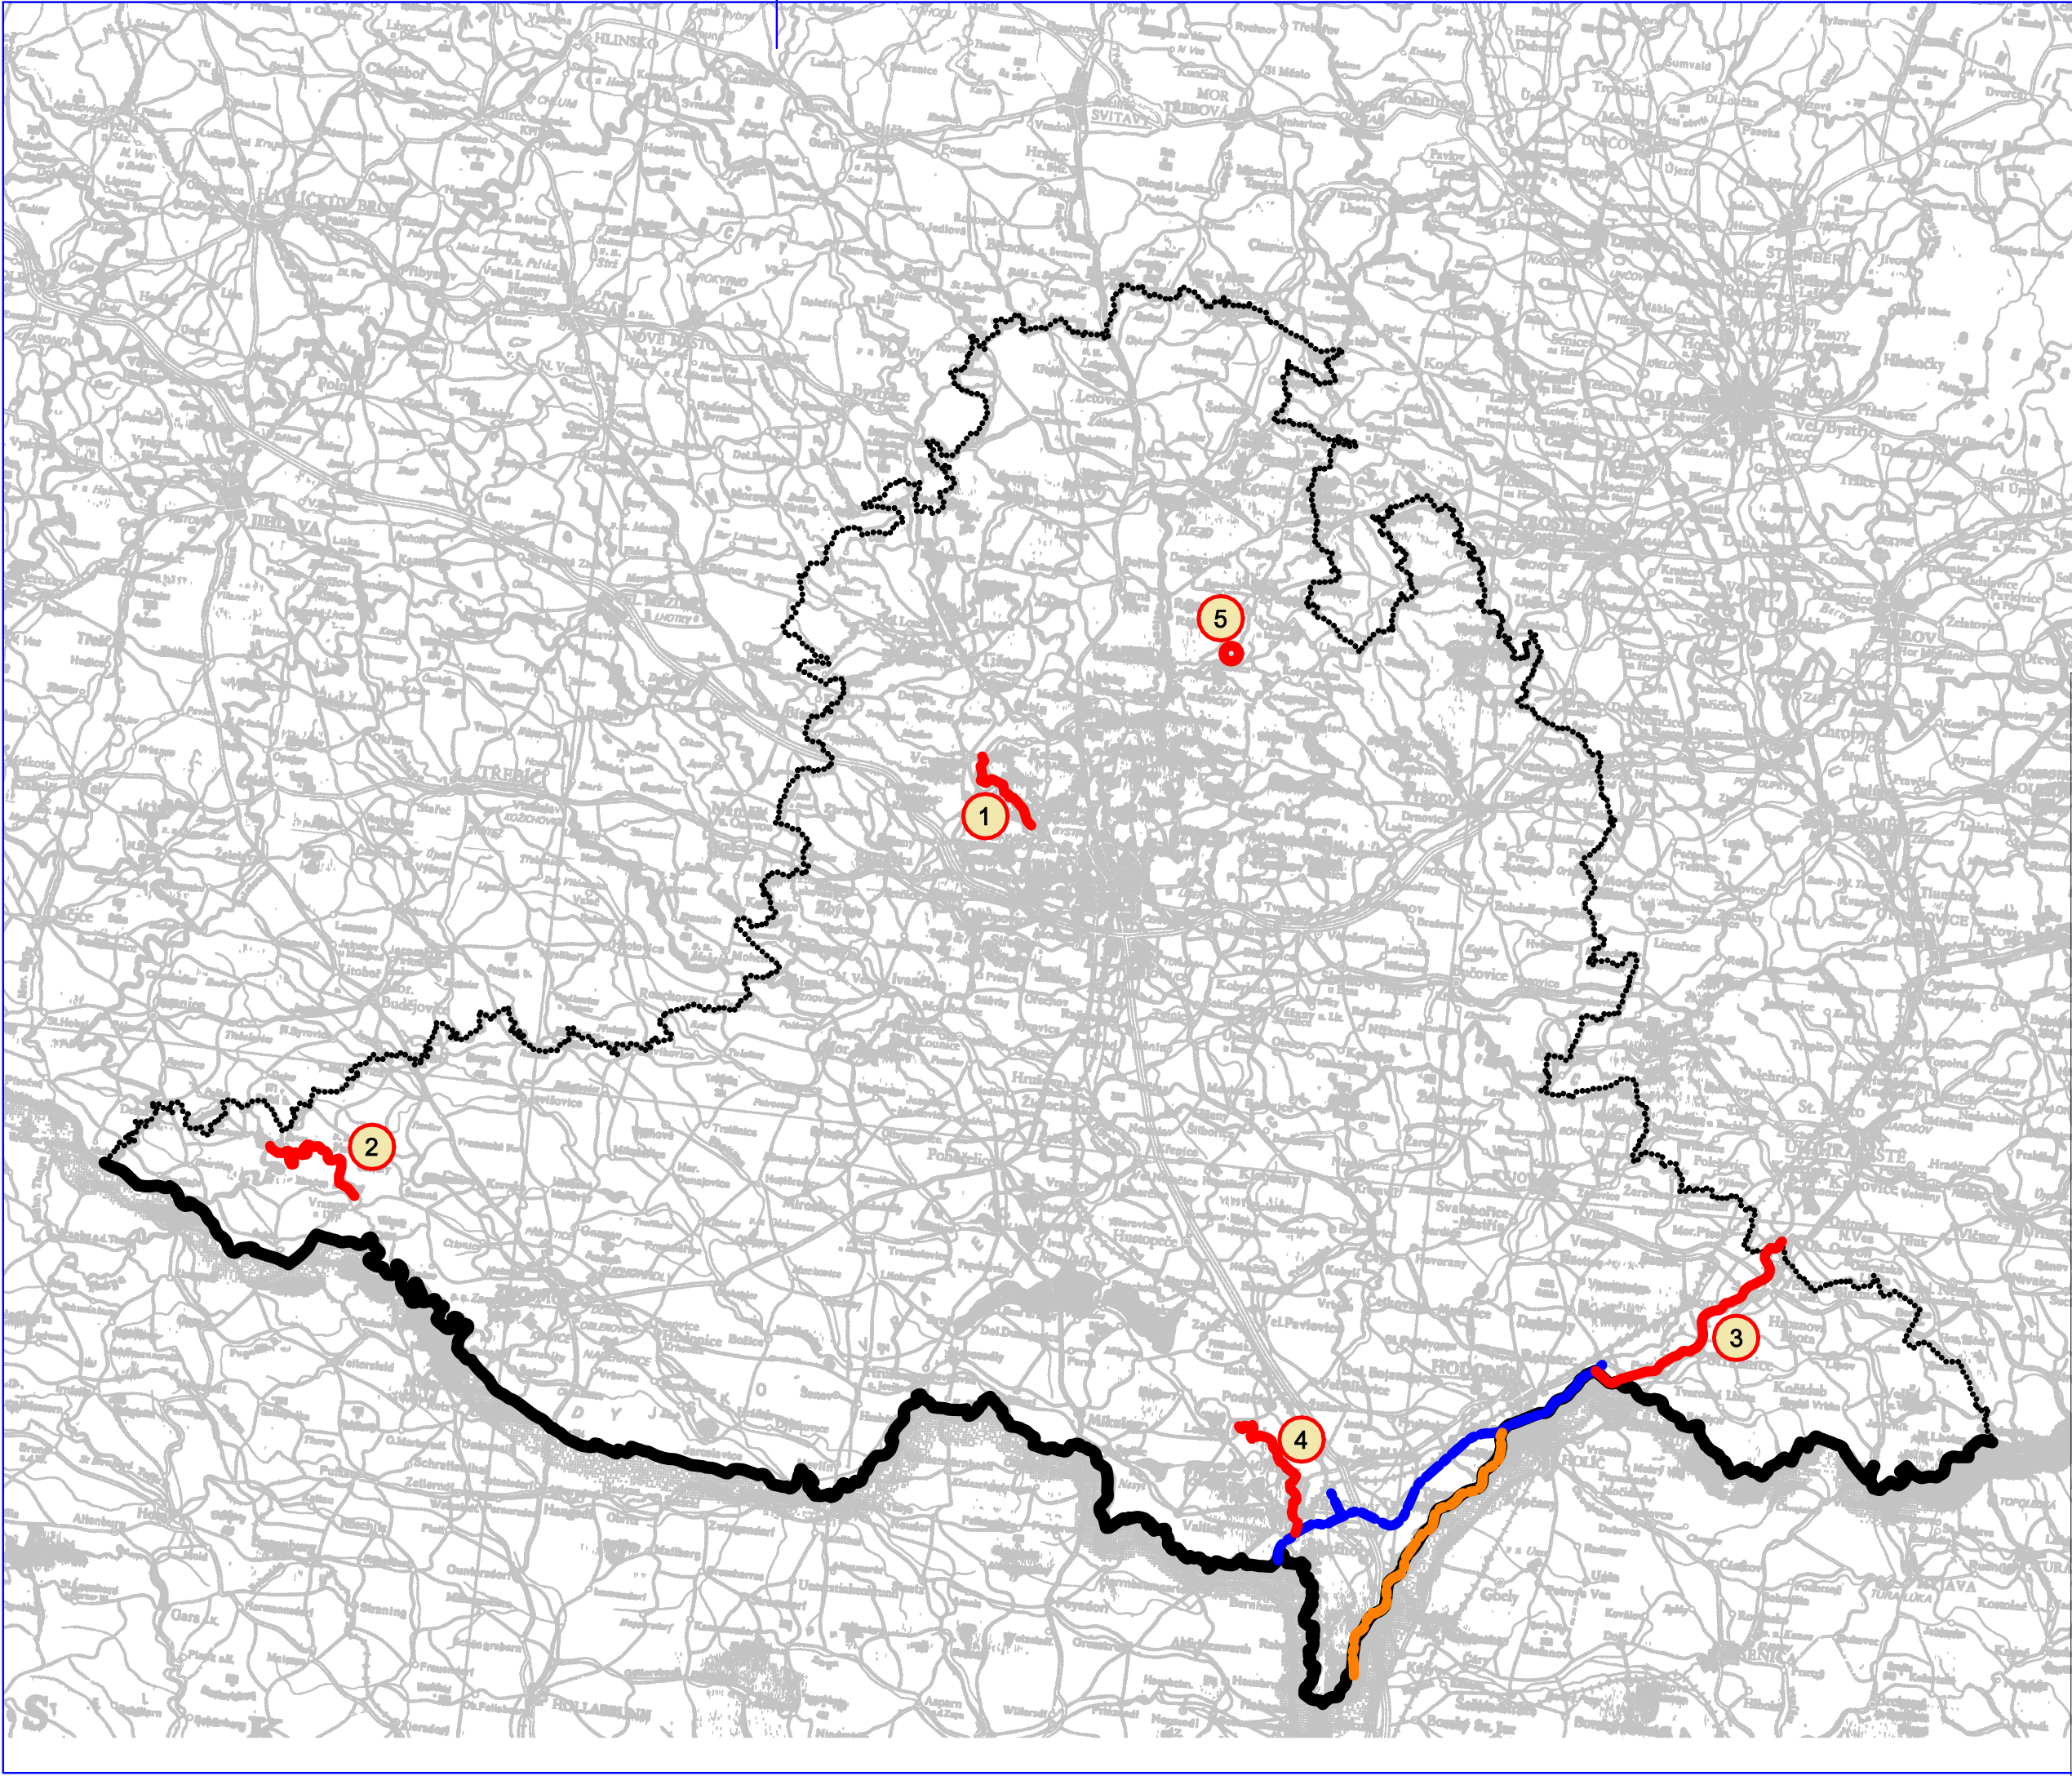

LEGENDA

- STÁTNÍ HRANICE
- HRANICE KRAJE
- REKREAČNÍ PLAVBA:
 - 1 BRNĚNSKÁ PŘEHRADA (Svratka)
 - 2 VRANOVSKÁ PŘEHRADA (Dyje)
 - 3 BAŤŮV KANÁL A MORAVA
 - 4 BŘECLAV - LEDNICE (Dyje)
 - 5 MACOCHA (Punkva)

NÁKLADNÍ DOPRAVA - VÝHLED
KANÁL DUNAJ - ODRA - LABE:
varianta "MORAVA"
varianta "KYJOVKA"

Název projektu :
GENEREL DOPRAVY JIHOMORAVSKÉHO KRAJE

Část projektu :
C. NÁVRHOVÁ ČÁST

Objednatel
a pořizovatel :
 **Jihomoravský kraj**
Žerotínovo nám. 3/5
601 82 BRNO

Zpracovatel
projektu :
 **IKP CONSULTING ENGINEERS, s.r.o.**
Jirsíkova 5
186 00 Praha 8
Tel.: 255 733 111
Fax: 255 733 805
IČO 45799016
DIČ 010-45799016

Zpracovatel
dílič částí :

Vedoucí projektu :
Ing. arch. Zdeněk Kindl

Odpověd. projektant :
Ing. Miloš Janda

Obsah :
**PŘEHLED STAVU A PERSPEKTIVY
ROZVOJE VODNÍ DOPRAVY**

Číslo projektu:	P2010
Stupeň :	ÚPP
Datum :	únor 2006
Formát :	3 x A4
Měřítko :	1 : 500 000
Příloha :	C2/1