

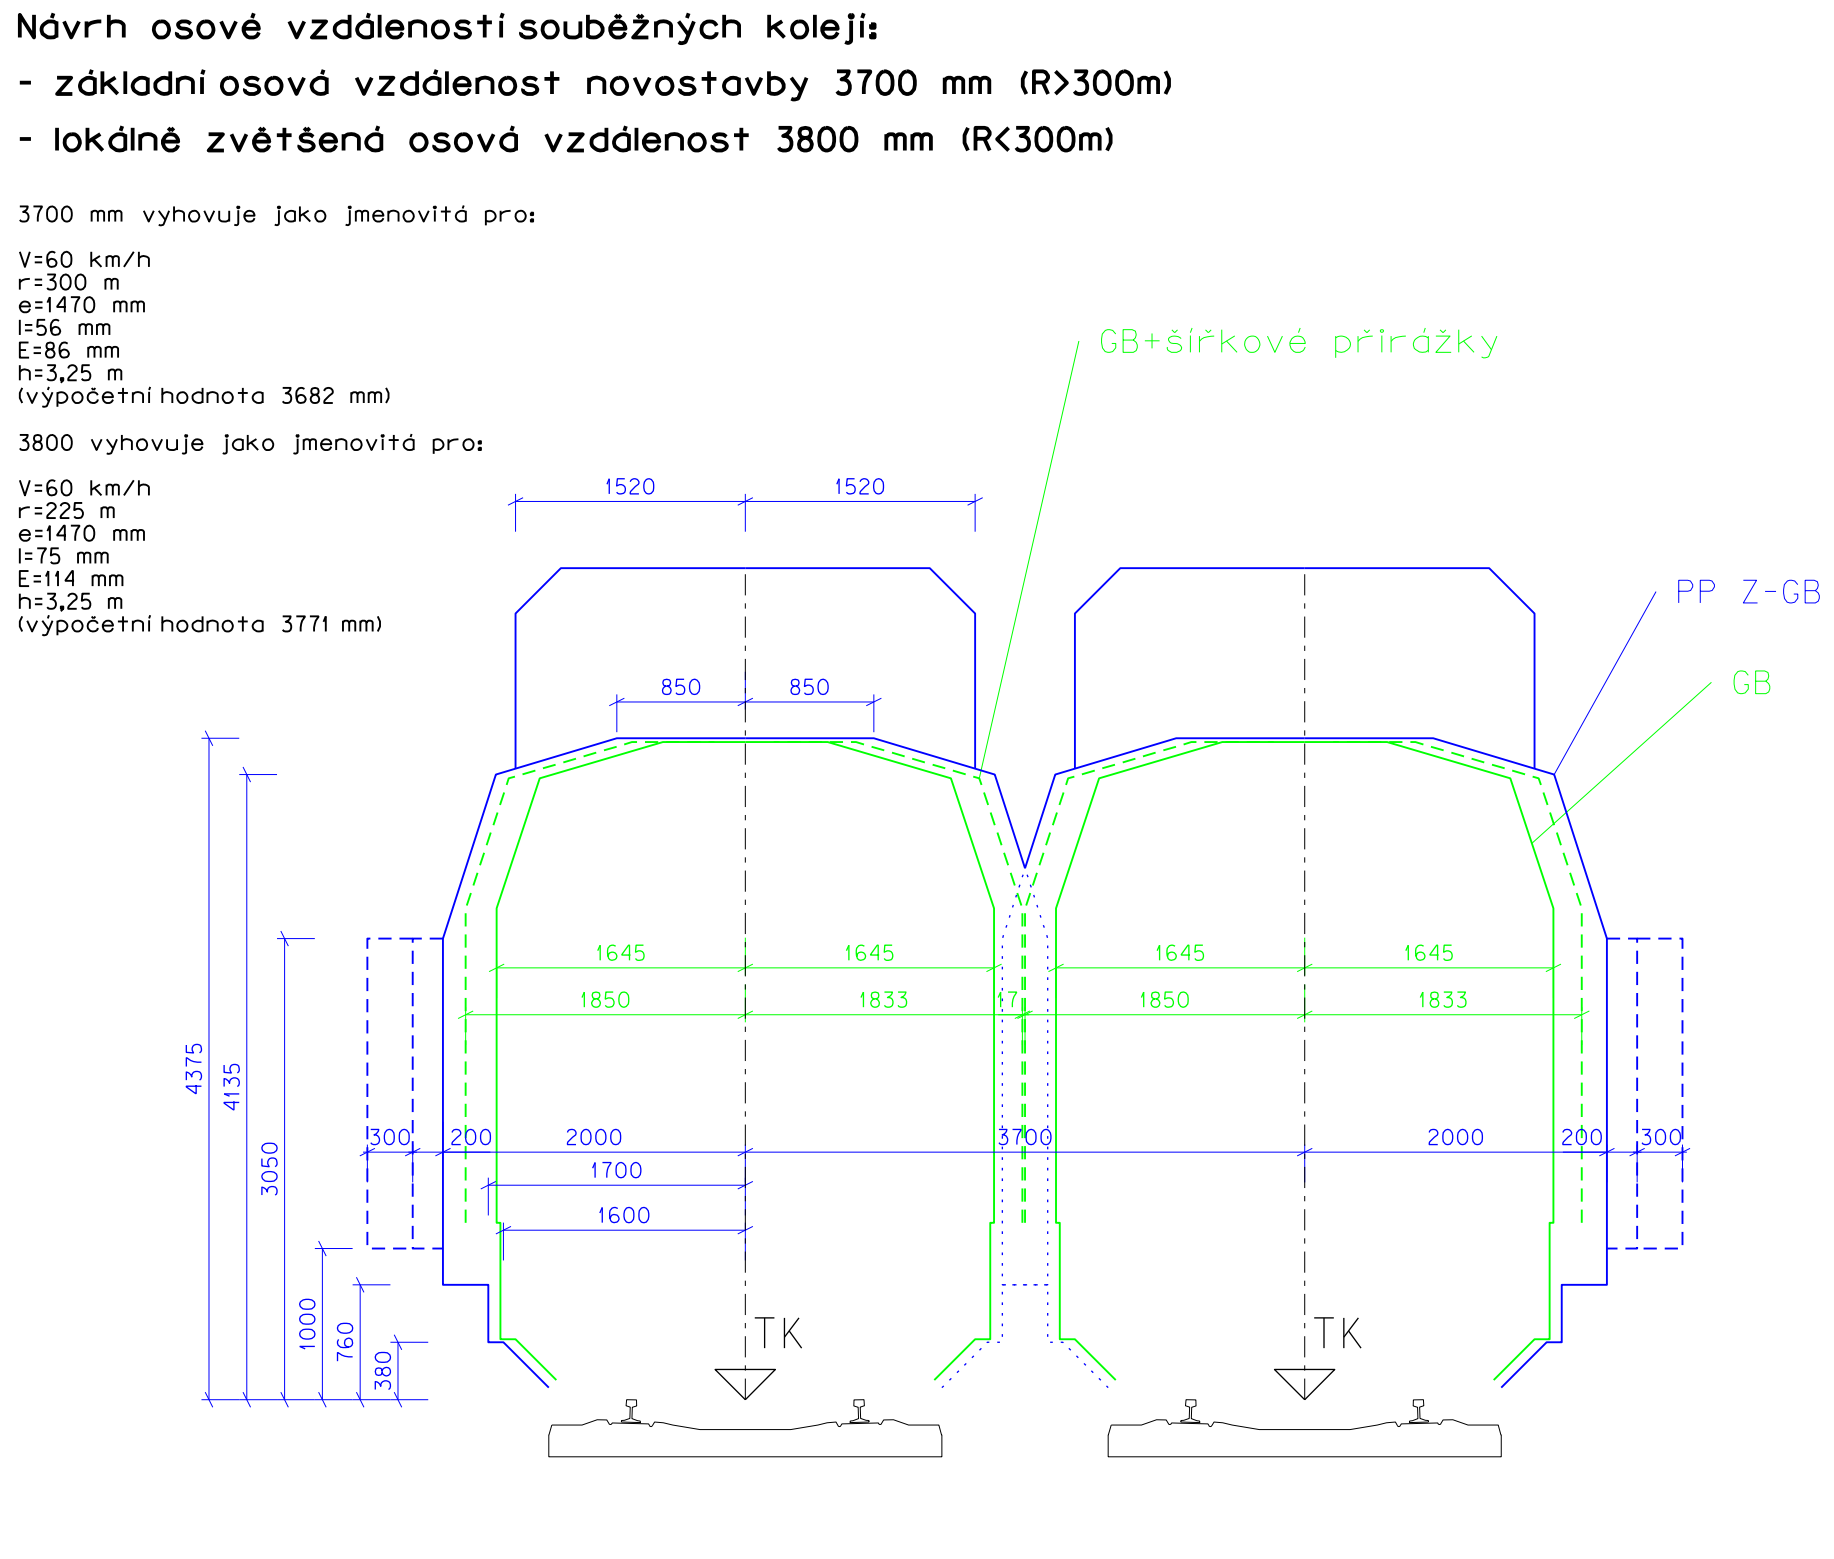


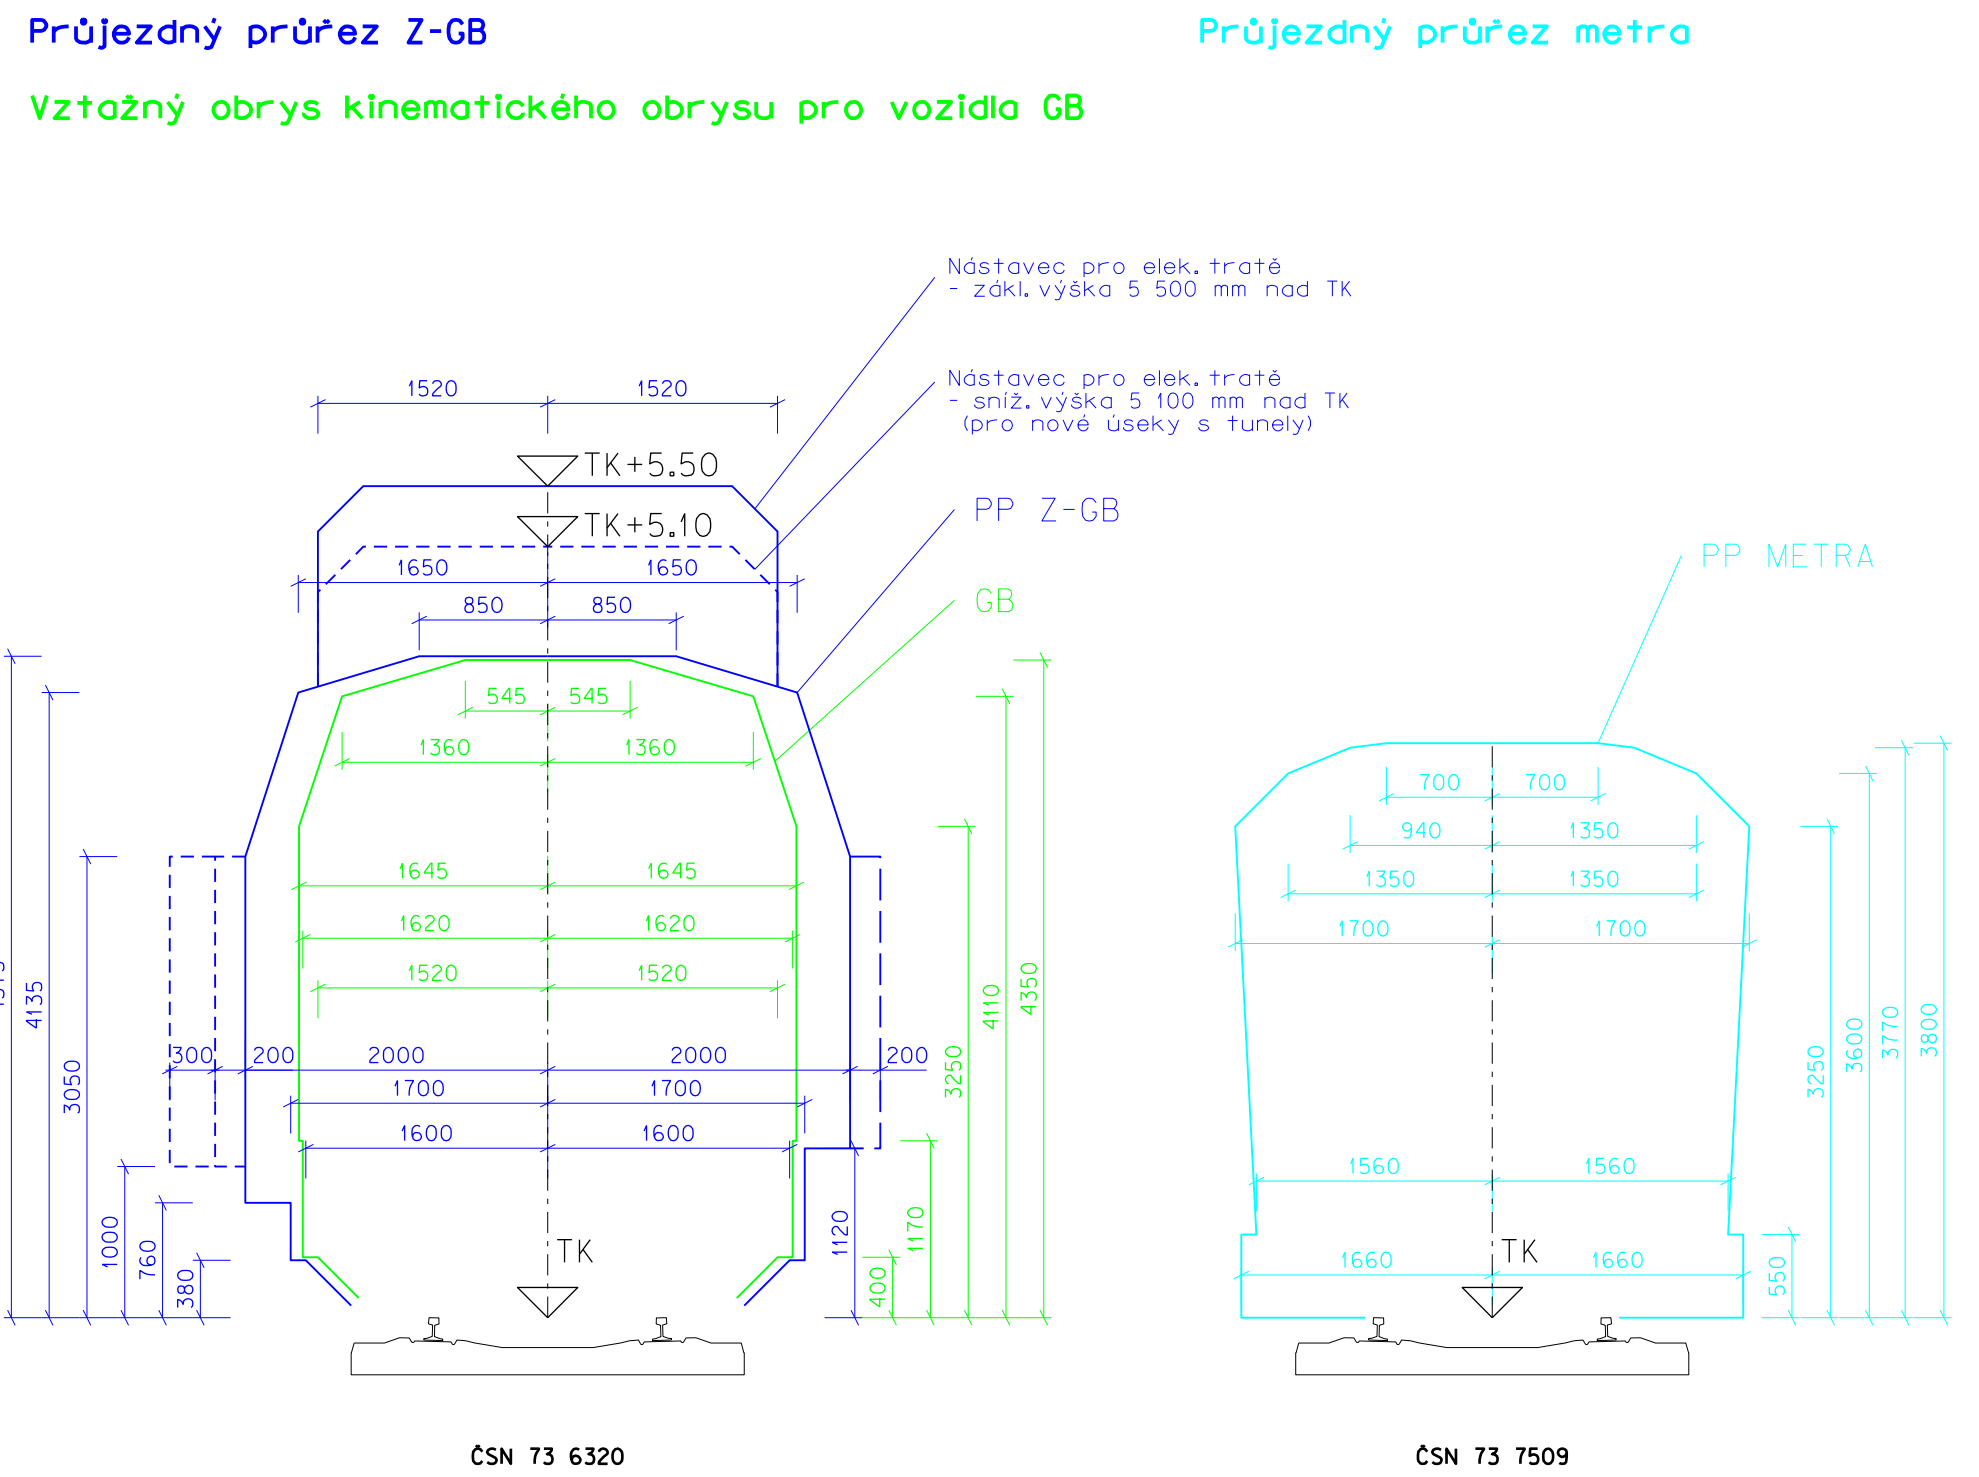


Návrh 1-kolejného tunelového průjezdného průřezu


a) Konvenční ražba

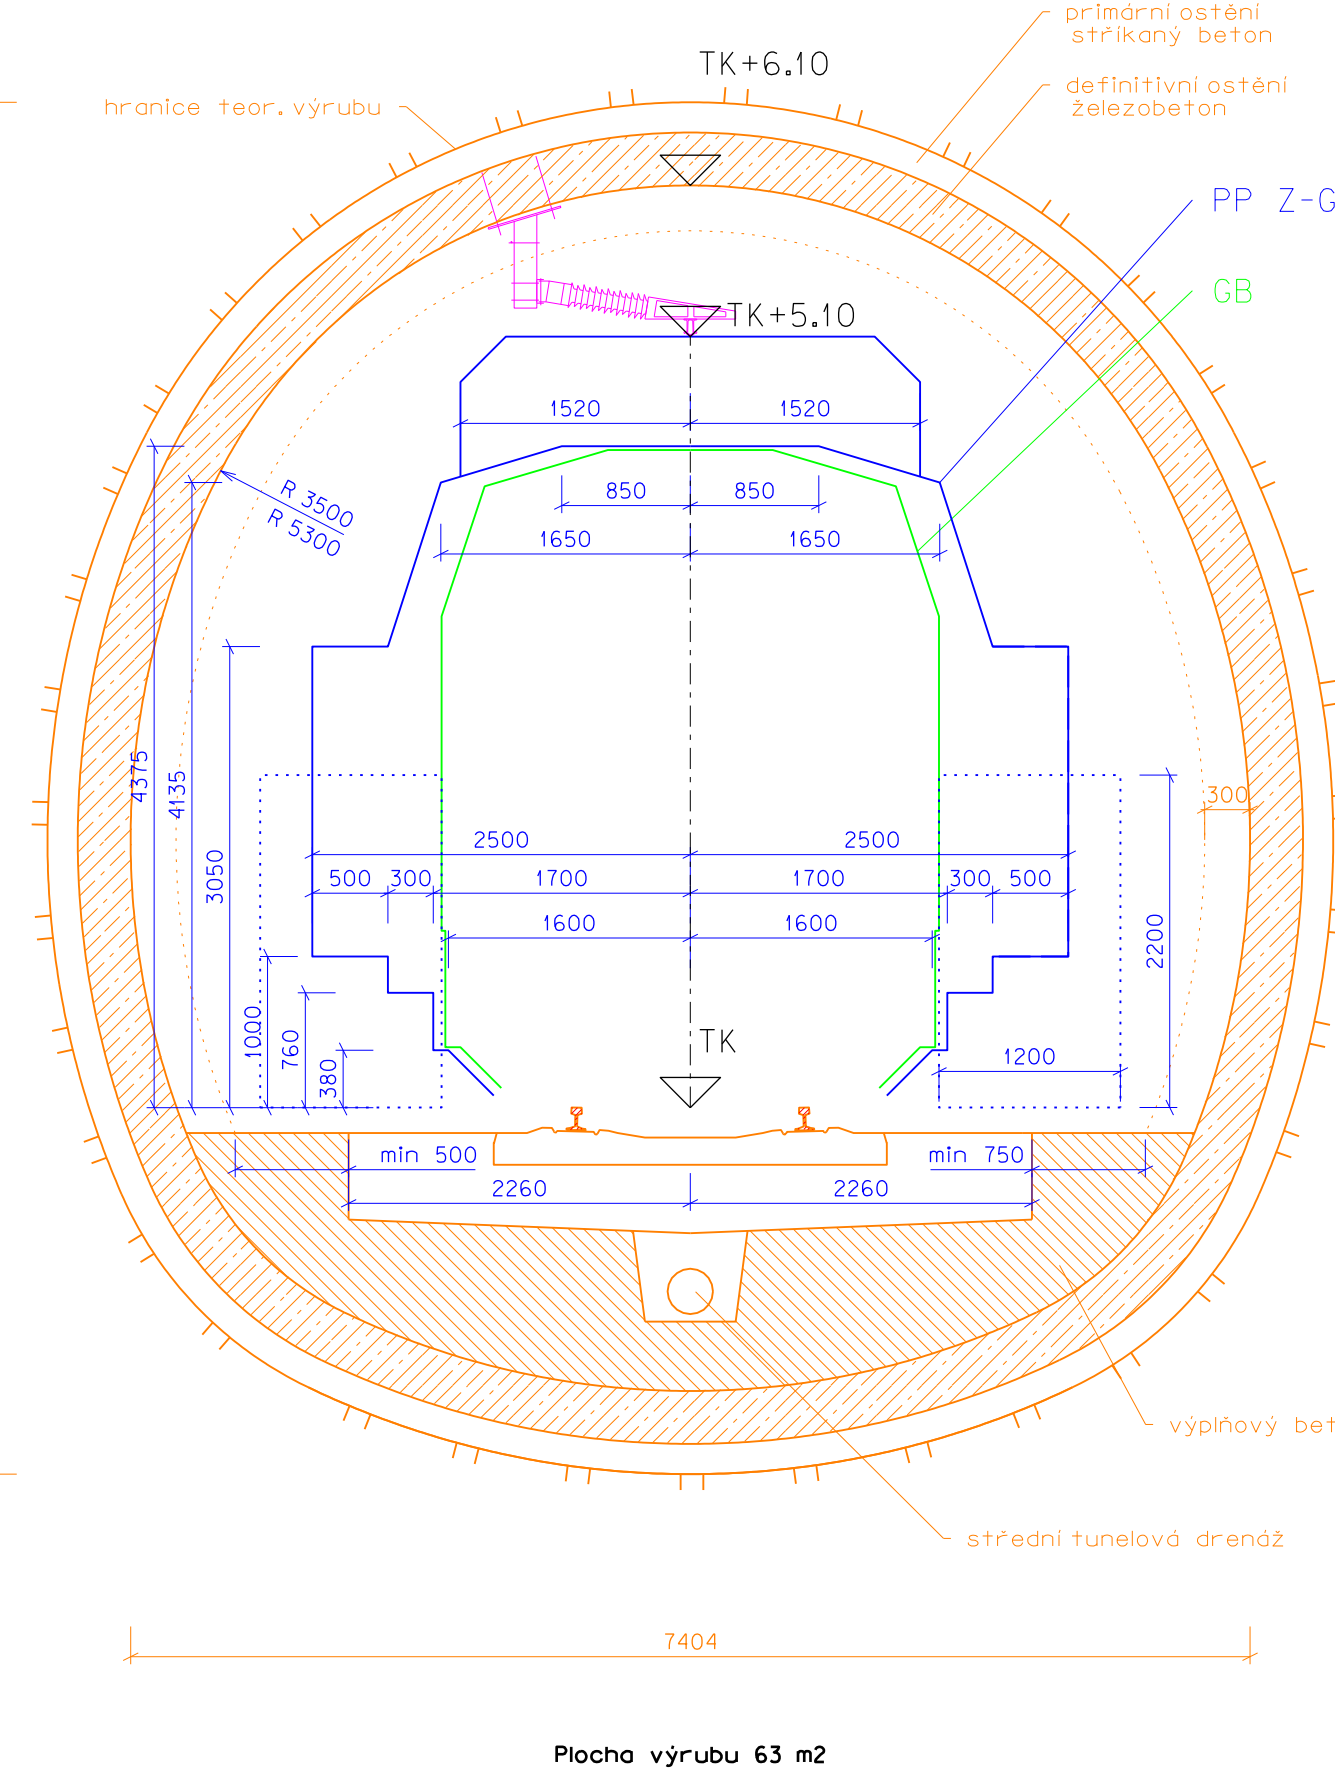

b) Mechanizovaná ražba

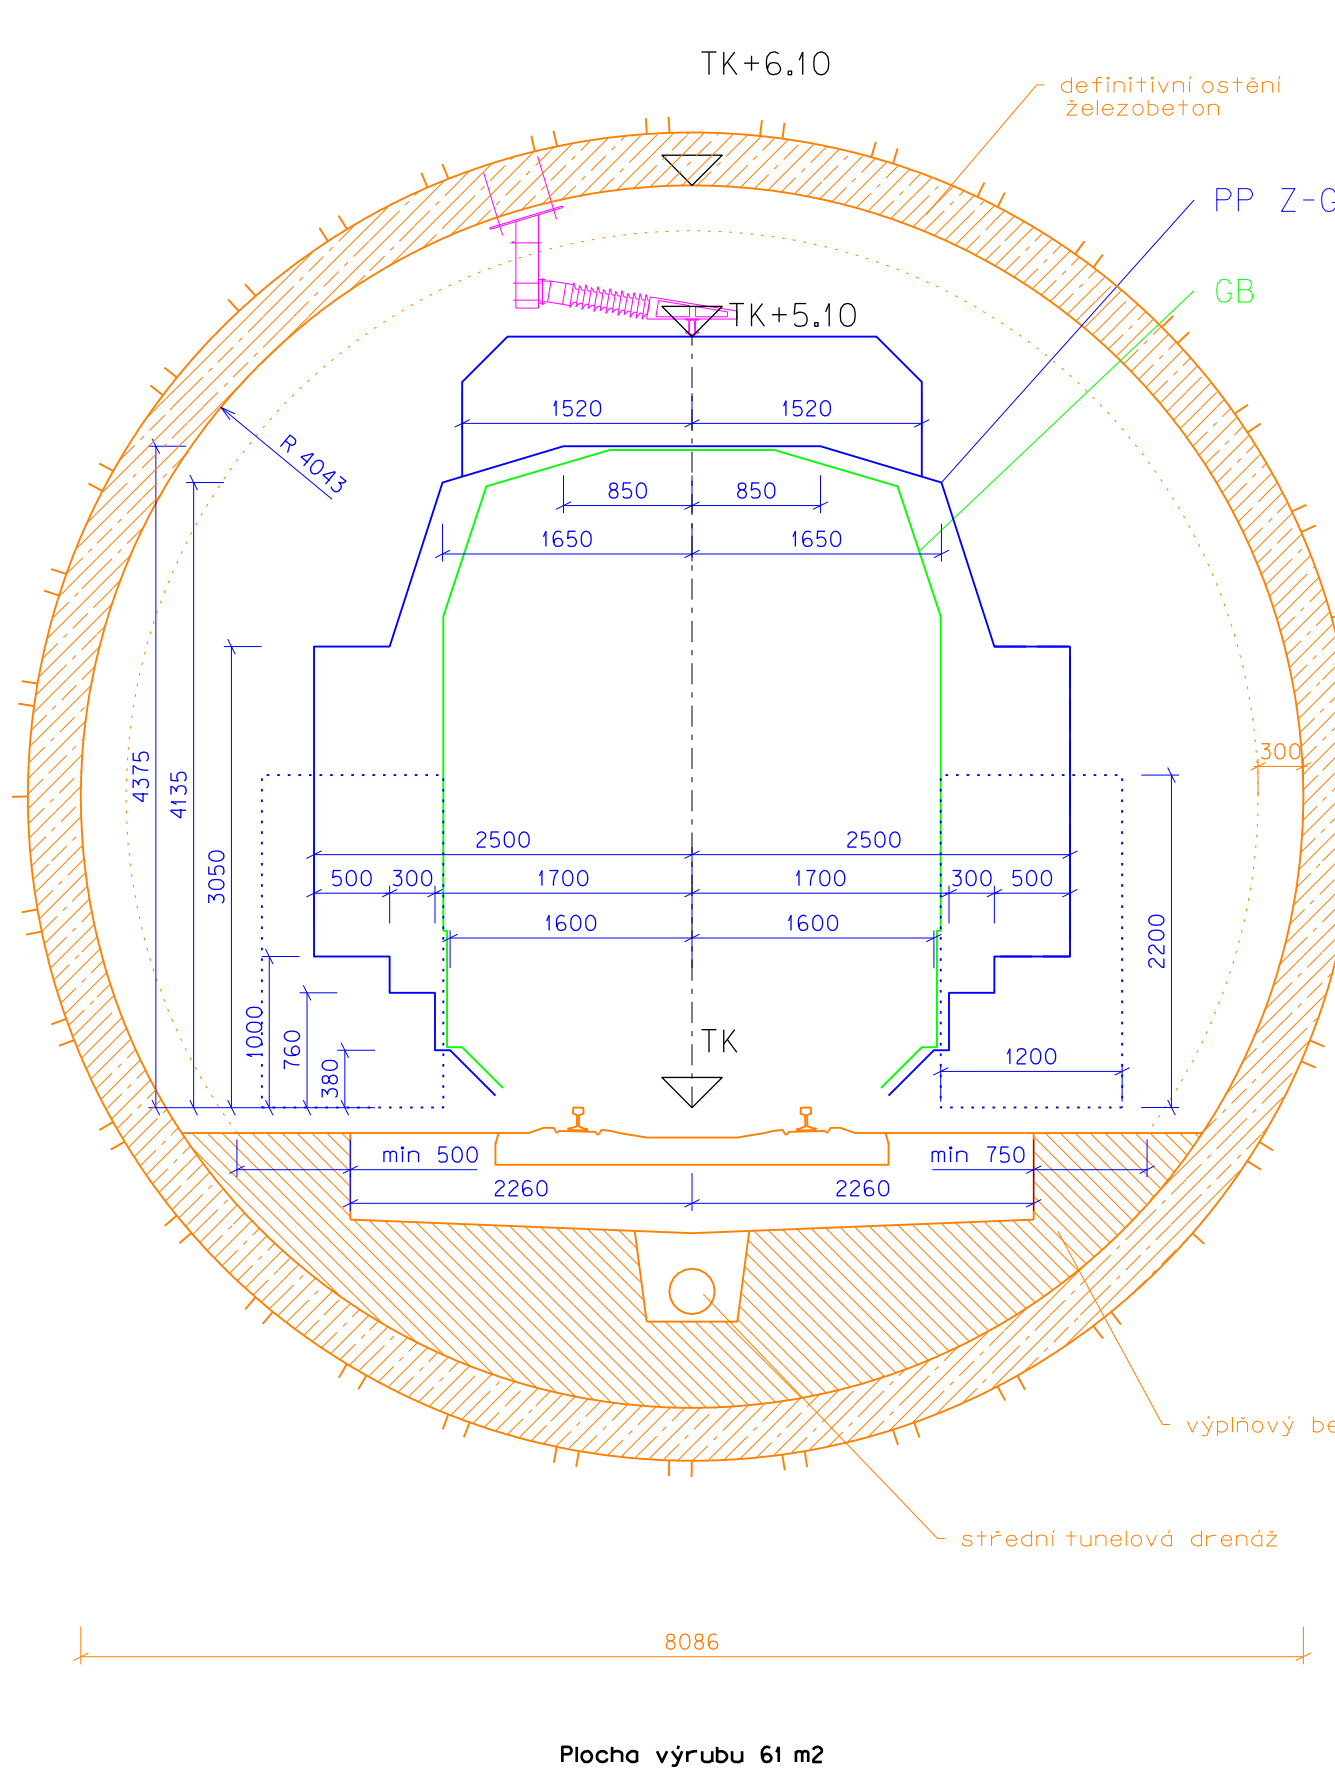

Návrh 2-kolejného tunelového průjezdného průřezu

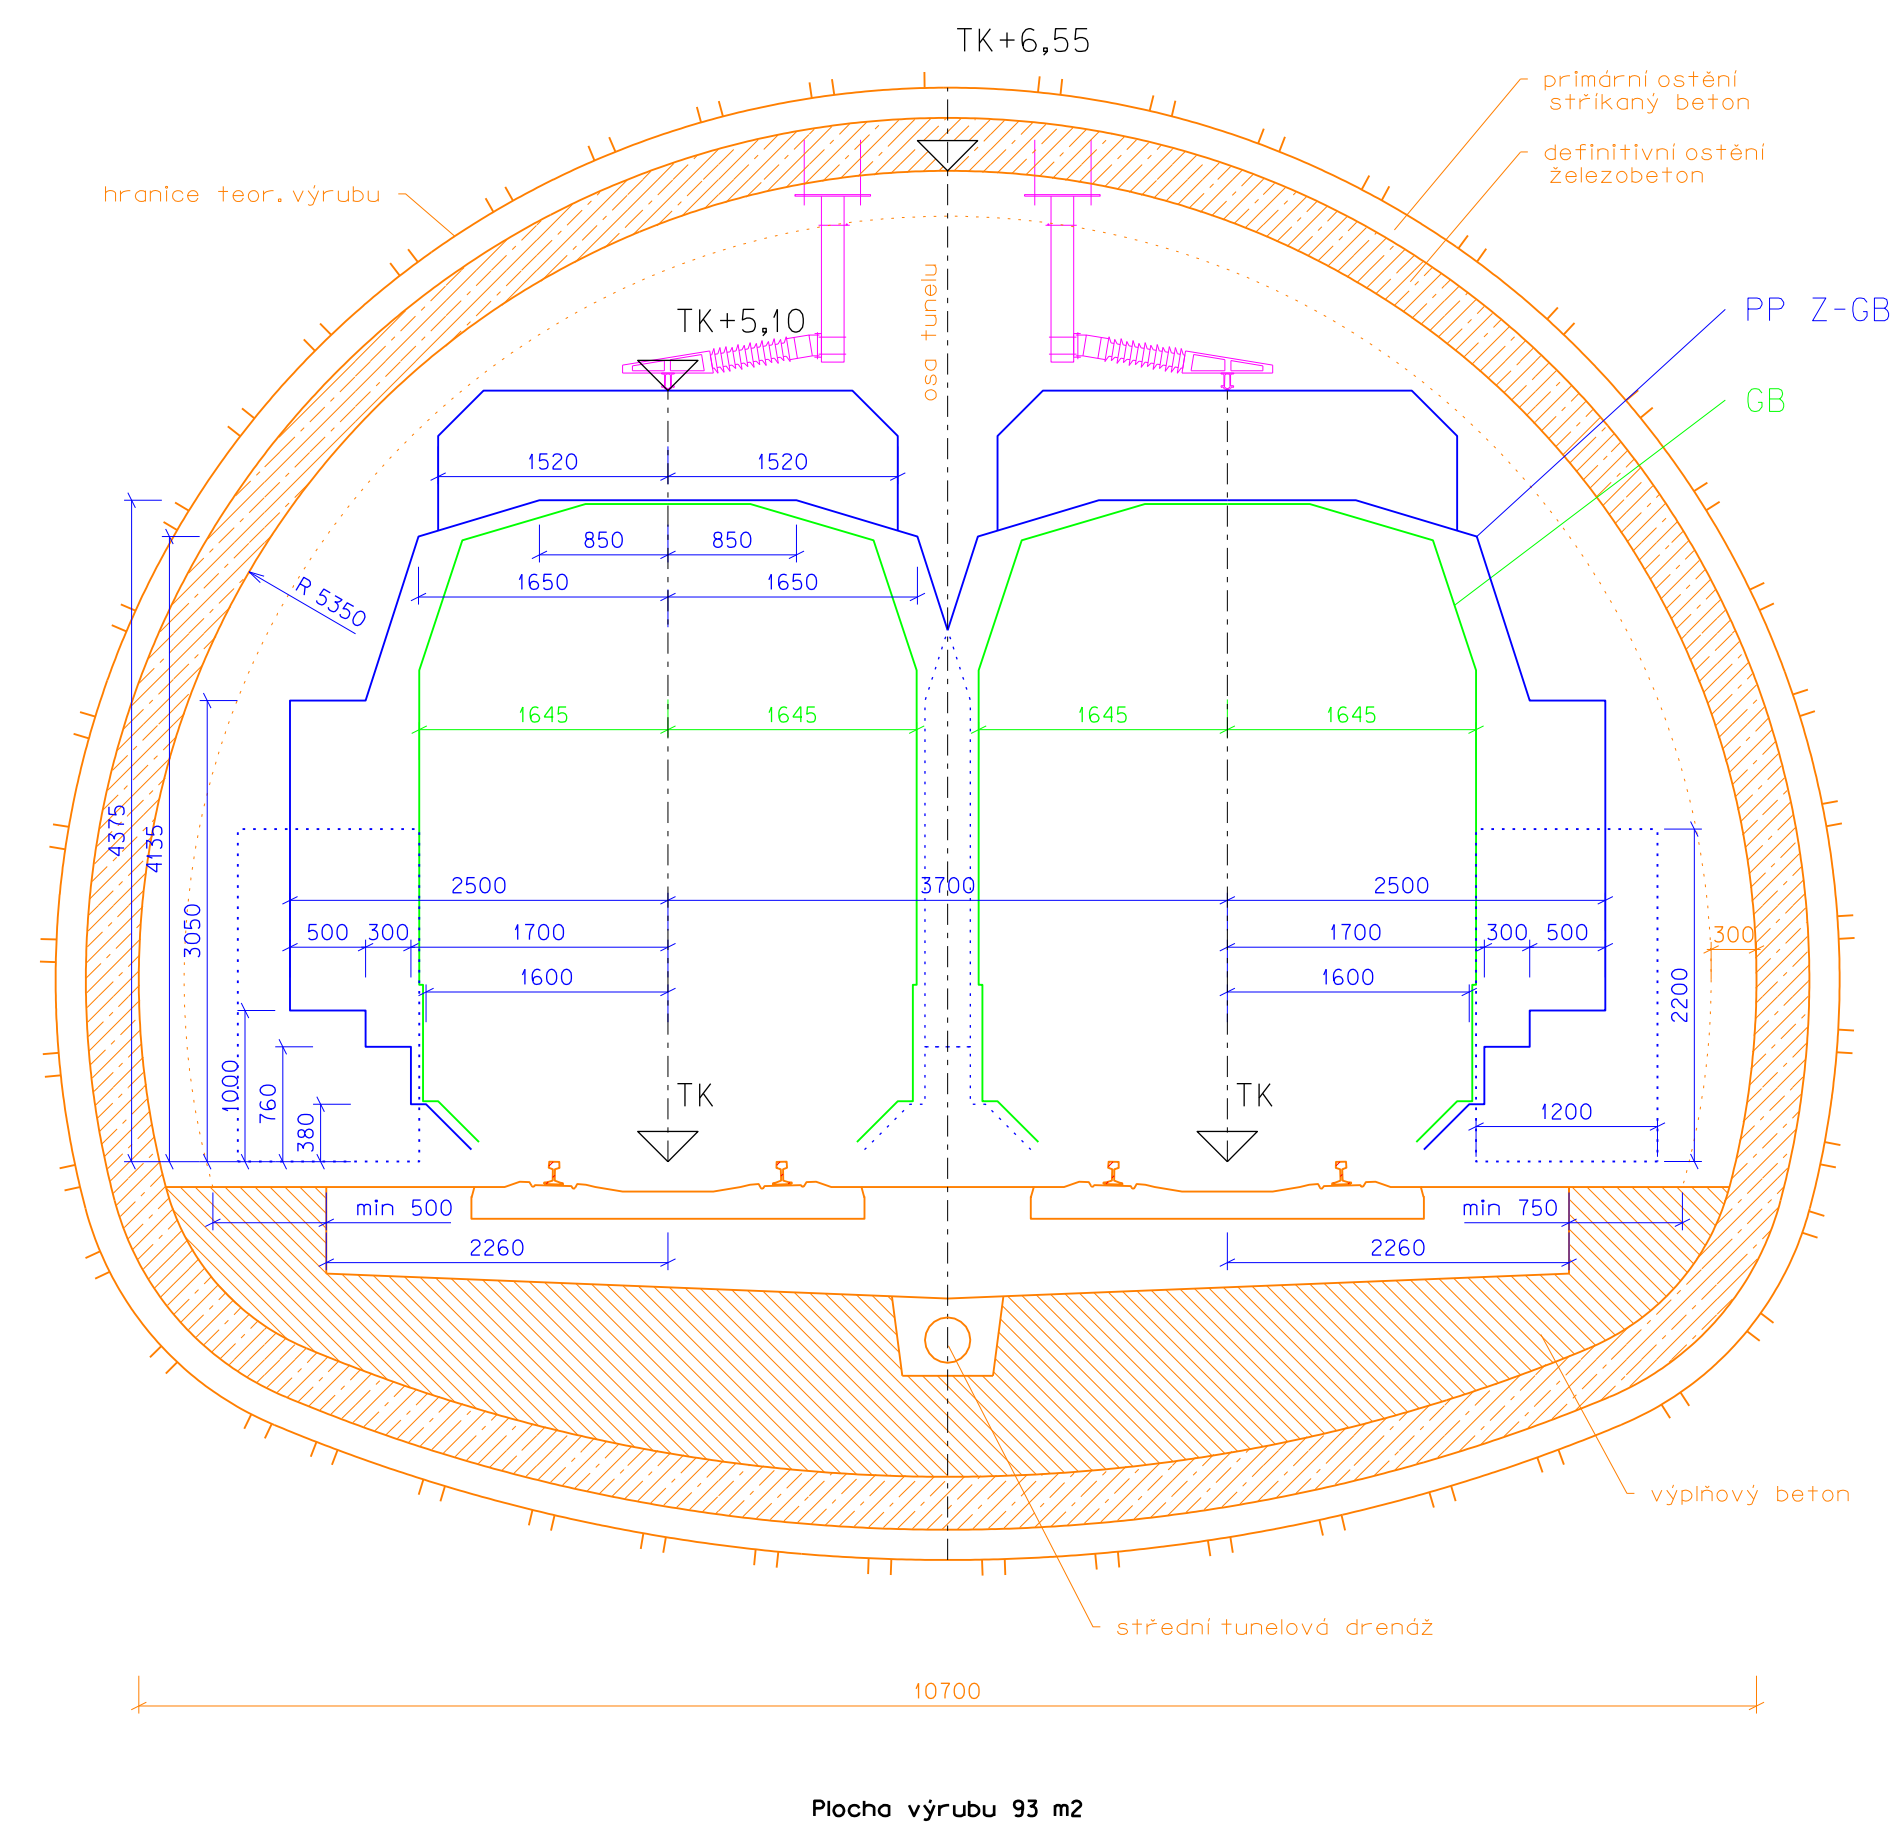

CityPlan spol. s r.o. JINDŘIŠSKÁ 17, 110 00 PRAHA 1 tel.: +420 221 184 305 fax.: +420 224 922 072 www.cityplan.cz PROJEKTOVÉ, INŽENYRSKÉ, EXPERTNÍ A PROJEKČNÍ SLUŽBY IČS EN ISO 9001, IČS EN ISO 14001		IKP Consulting Engineers, s.r.o. Jankovcova 1037/49, Classic 7, 170 00 Praha 7 tel.: +420 255 733 563 fax.: +420 255 733 605 www.ikpcb.com PROJEKTOVÁ A INŽENYRSKÁ ČINNOST VE VÝSTAVBĚ IČS EN ISO 9001, IČS EN ISO 14001	
NÁZEV AKCE		AKTUALIZACE STUDIE PROVEDITELNOSTI SEVEROJIŽNÍHO KOLEJOVÉHO DIAMETRU V BRNĚ	
OBJEDNATEL		JIHOMORAVSKÝ KRAJ	Č. ZAKÁZKY 10-2-100
HLAVNÍ INŽENÝR PROJEKTU		OBEC	STUPEŇ
Ing. Jiří LANDA		BRNO	STUDIE
ZPRACOVATEL ČÁSTI		AUTORSKÝ KOLEKTIV ZPRACOVATELŮ	
IKP CONSULTING ENGINEERS		Ing. Igor Karchutřák, Ing. Libor Mařík, Ing. Miroslav Halama, Ing. Jiří Čížka, Ing. Jan Nový	
ZODPOVĚDNÝ PROJEKTANT		KONTROLOVAL	POČET FORMÁTŮ
Ing. Igor Karchutřák		Ing. Libor Mařík	7x44
NÁZEV ČÁSTI		DATUM	ČÁST
STAVEBNĚ TECHNICKÉ ŘEŠENÍ		03/2011	C.2.1.
OBSAH		Č. VÝKRESU	ČÍSLO KOPIE
PRŮJEZDNÉ PRŮŘEZY		4	