




CHARAKTERISTICKÝ PŘÍČNÝ ŘEZ
VNĚJŠÍ NÁSTUPIŠTĚ
ZAST. BRNĚNSKÉ IVANOVICE
km 2,9

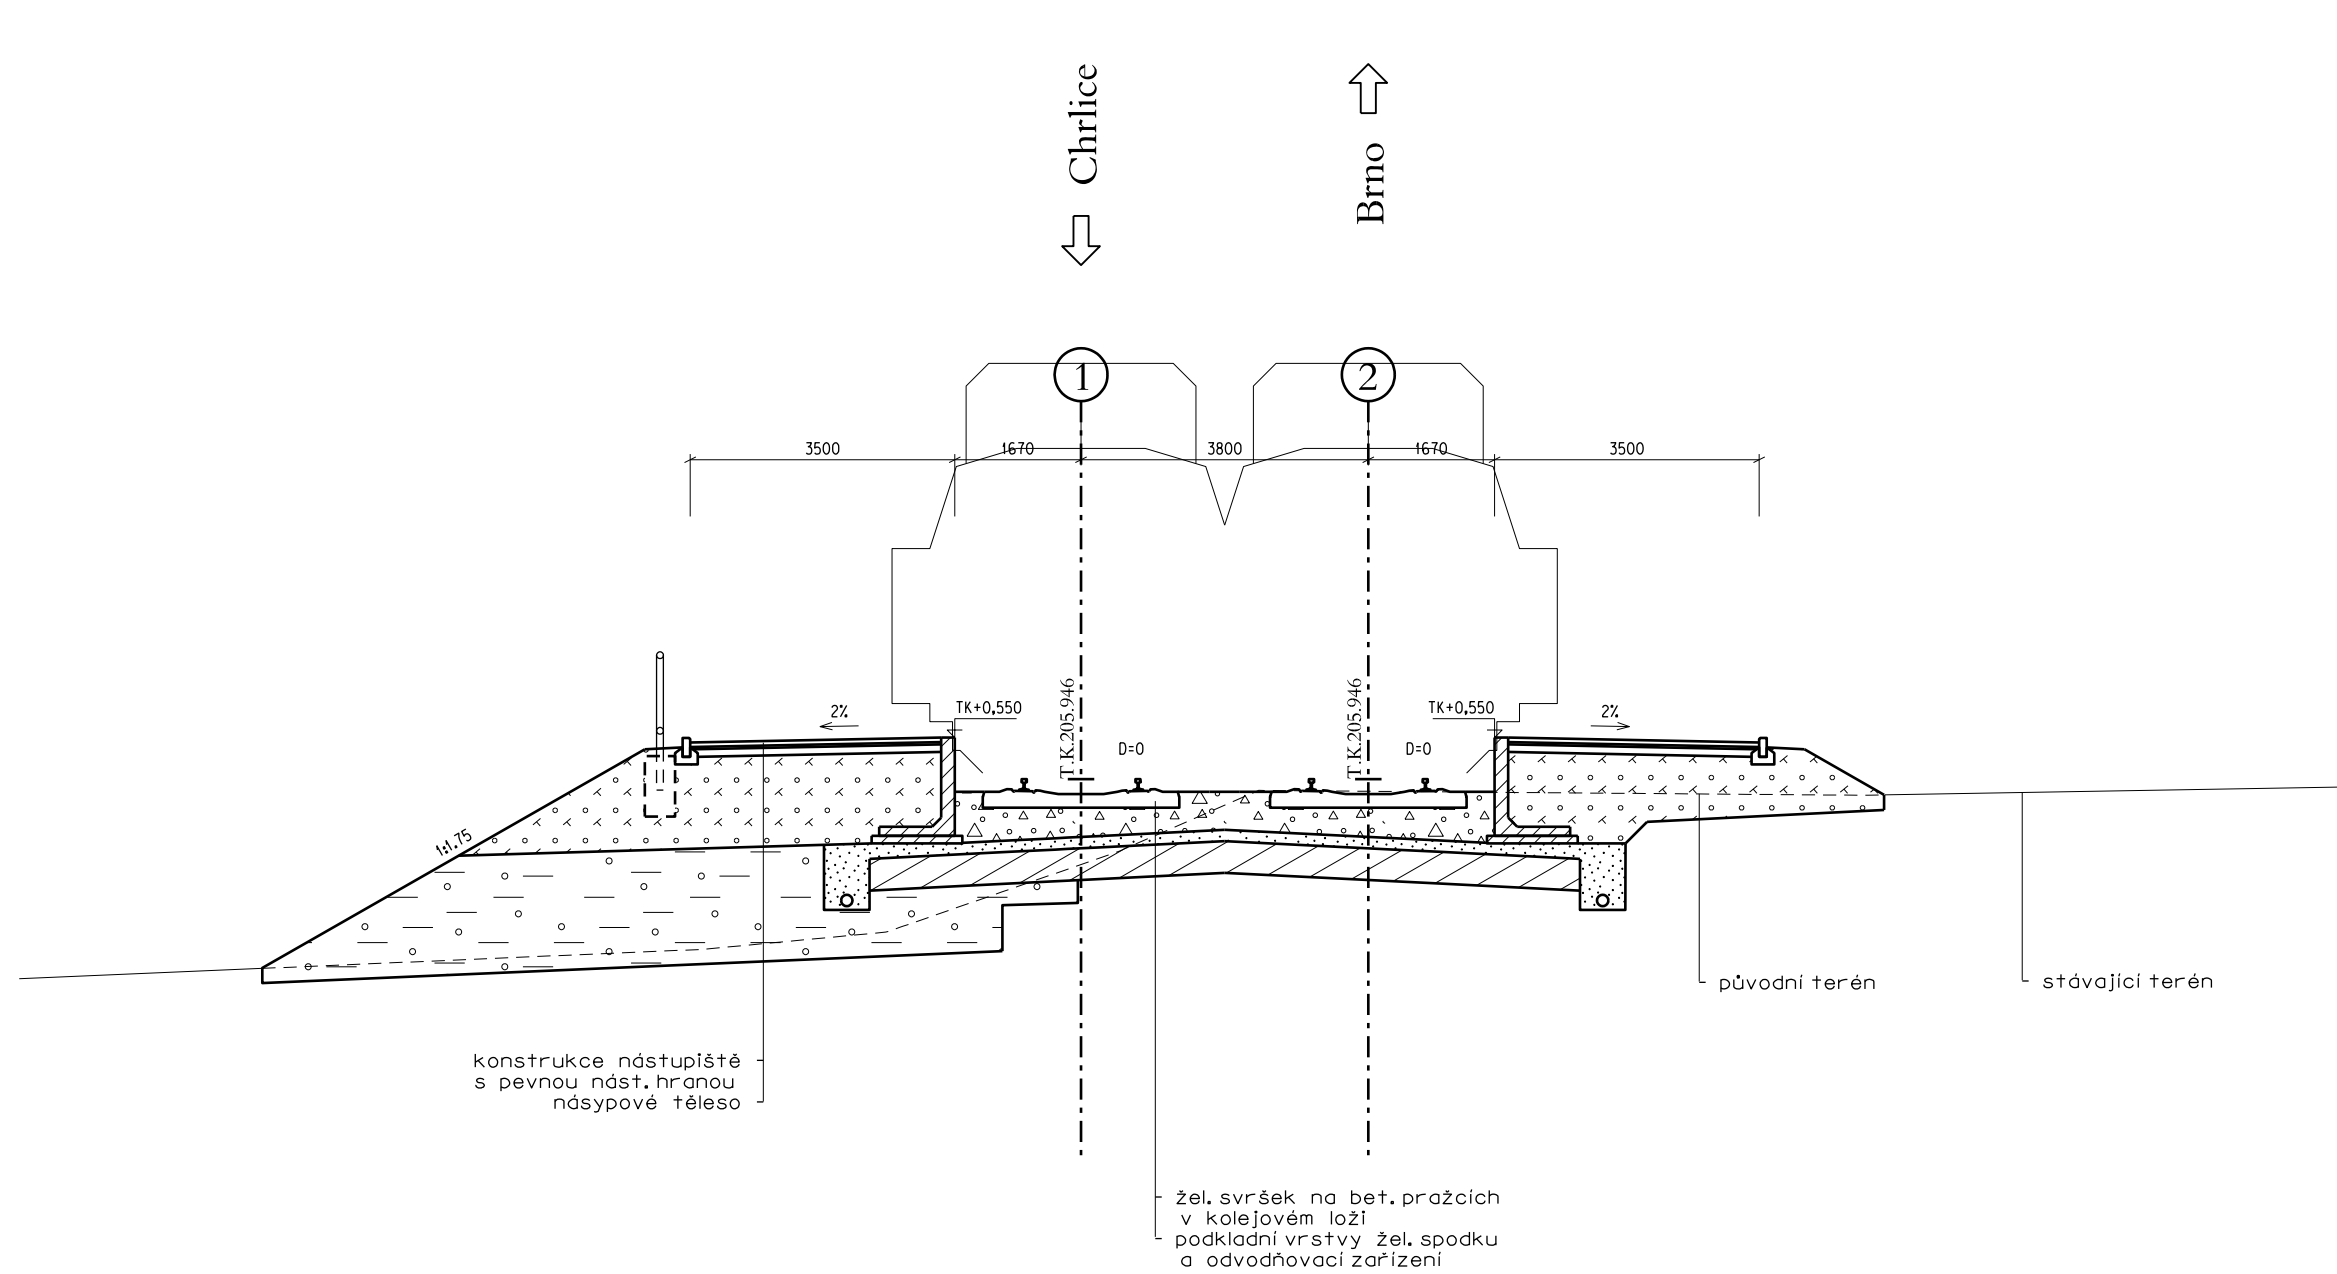


CHARAKTERISTICKÝ PŘÍČNÝ ŘEZ
OSTROVNÍ NÁSTUPIŠTĚ V TUNELU - VARIANTA 1-LODNÍ ZASTÁVKY
ZAST. MORAVSKÉ NÁMĚSTÍ
km 9,1

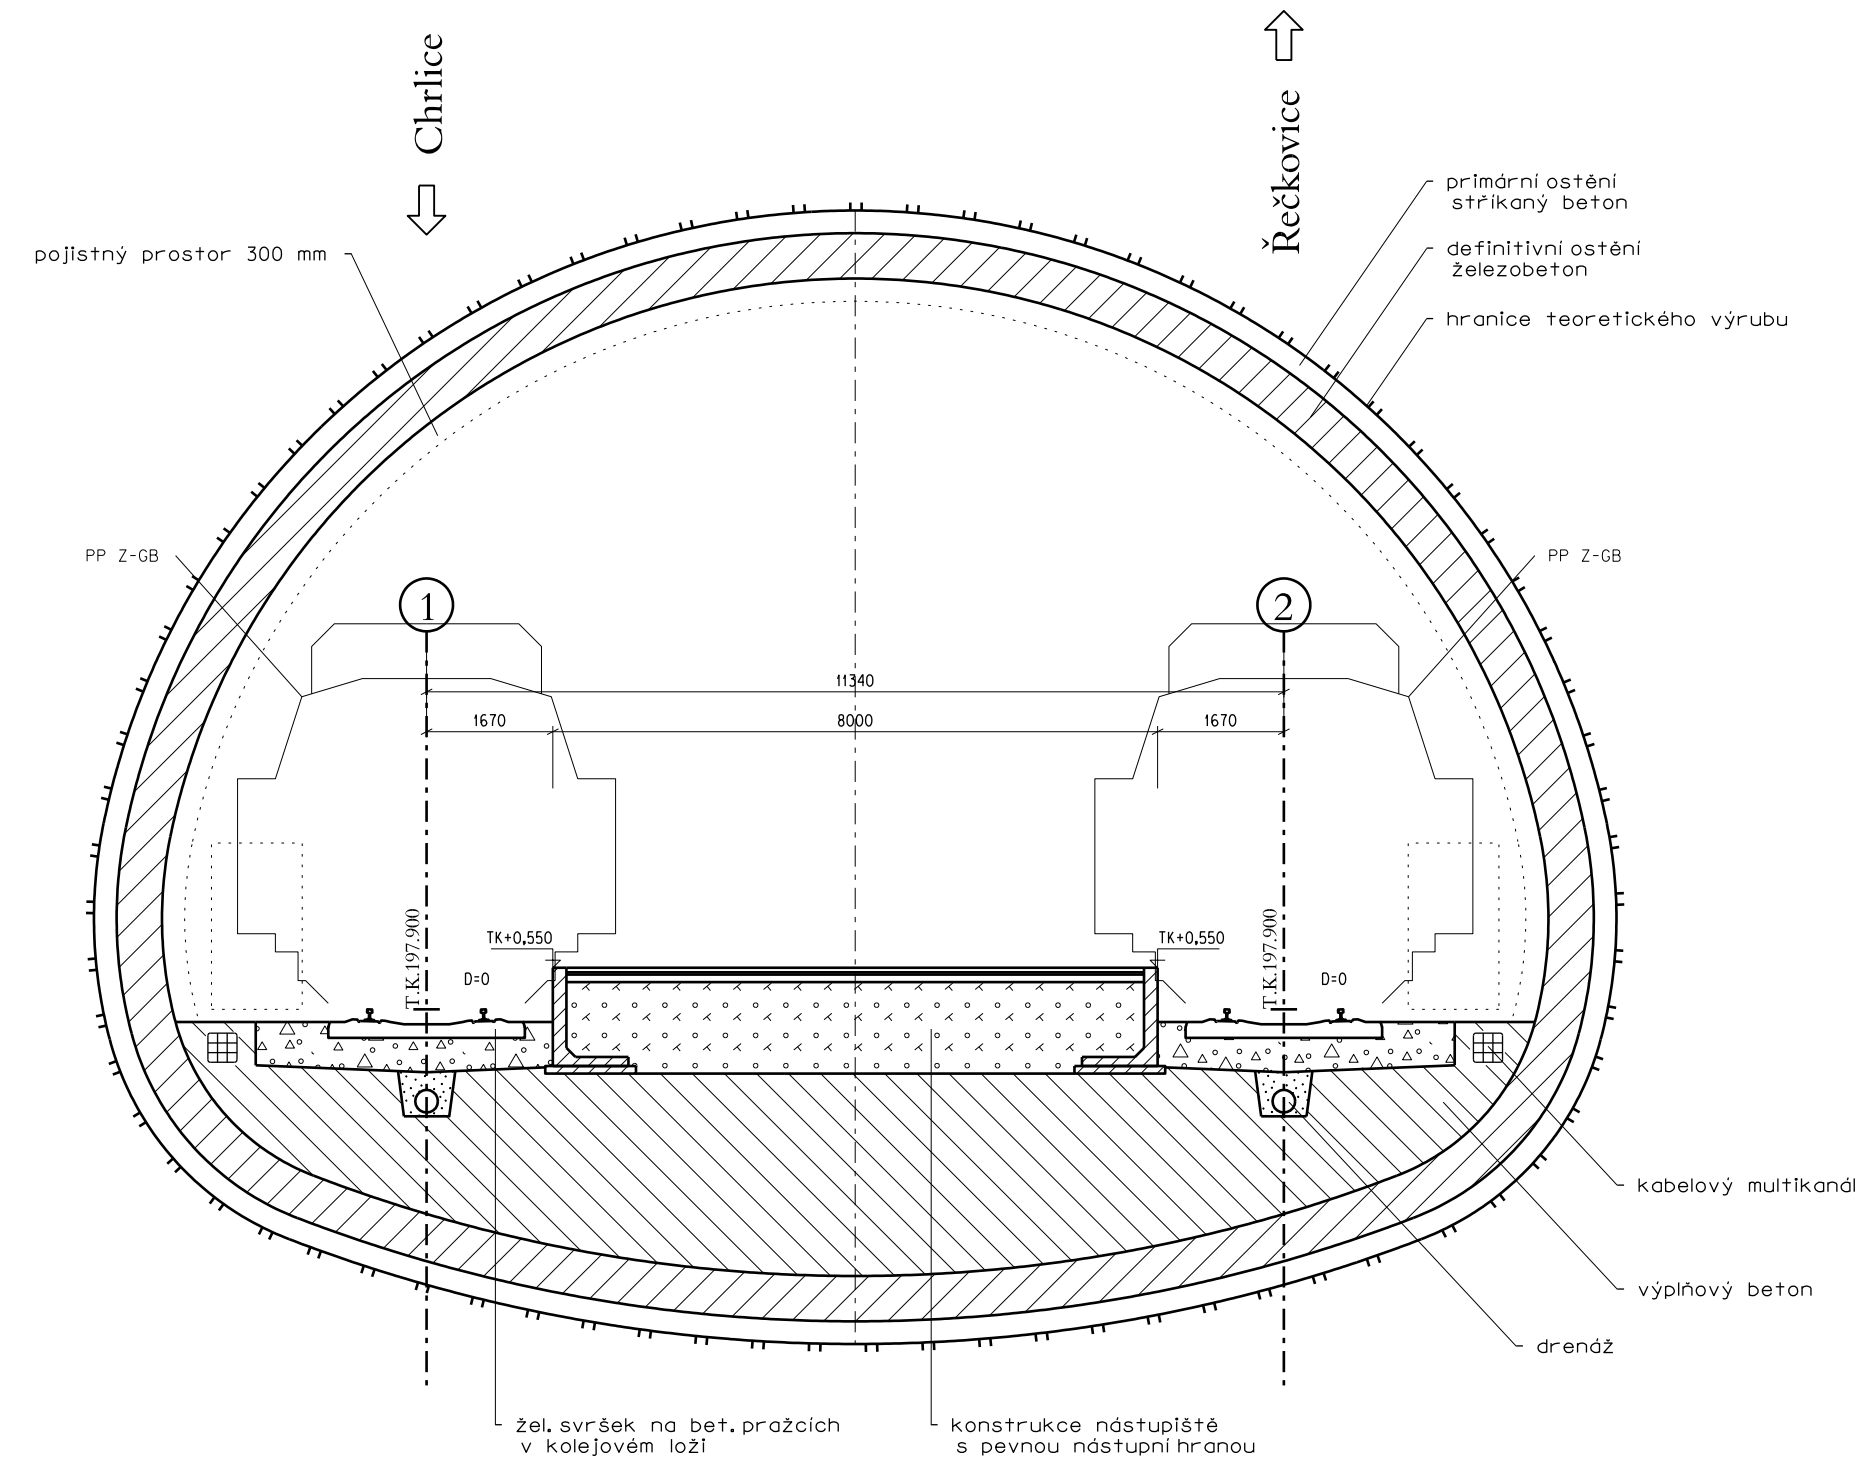

CHARAKTERISTICKÝ PŘÍČNÝ ŘEZ
OSTROVNÍ NÁSTUPIŠTĚ V TUNELU - VARIANTA 2-LODNÍ ZASTÁVKY
ZAST. MORAVSKÉ NÁMĚSTÍ
km 9,1

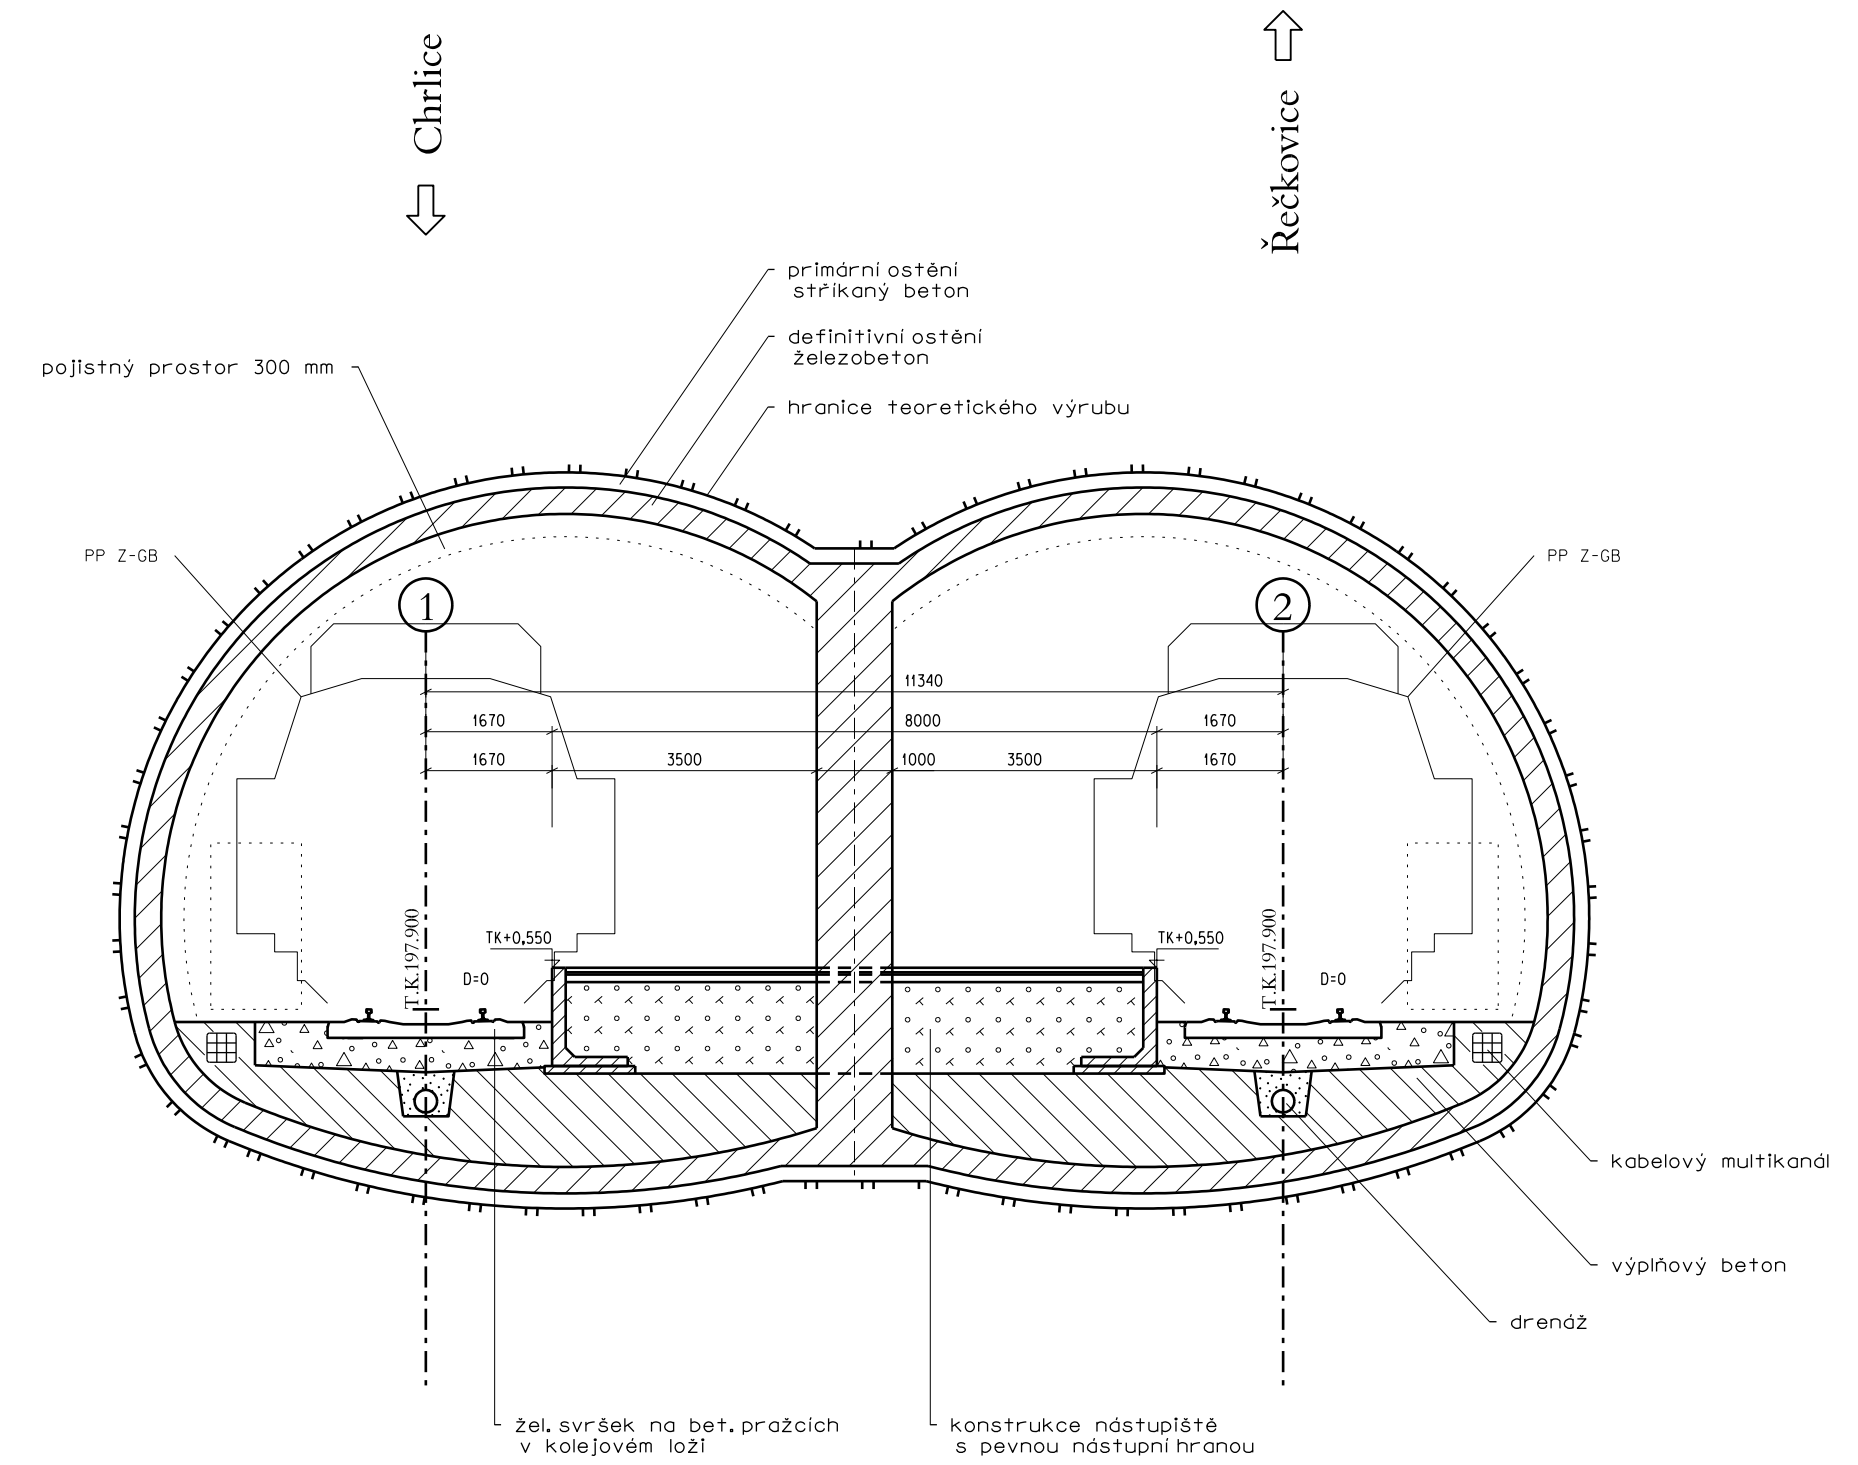

CHARAKTERISTICKÝ PŘÍČNÝ ŘEZ
HLBOUENÝ TUNEL - ULICE HRADECKÁ
km 13,7

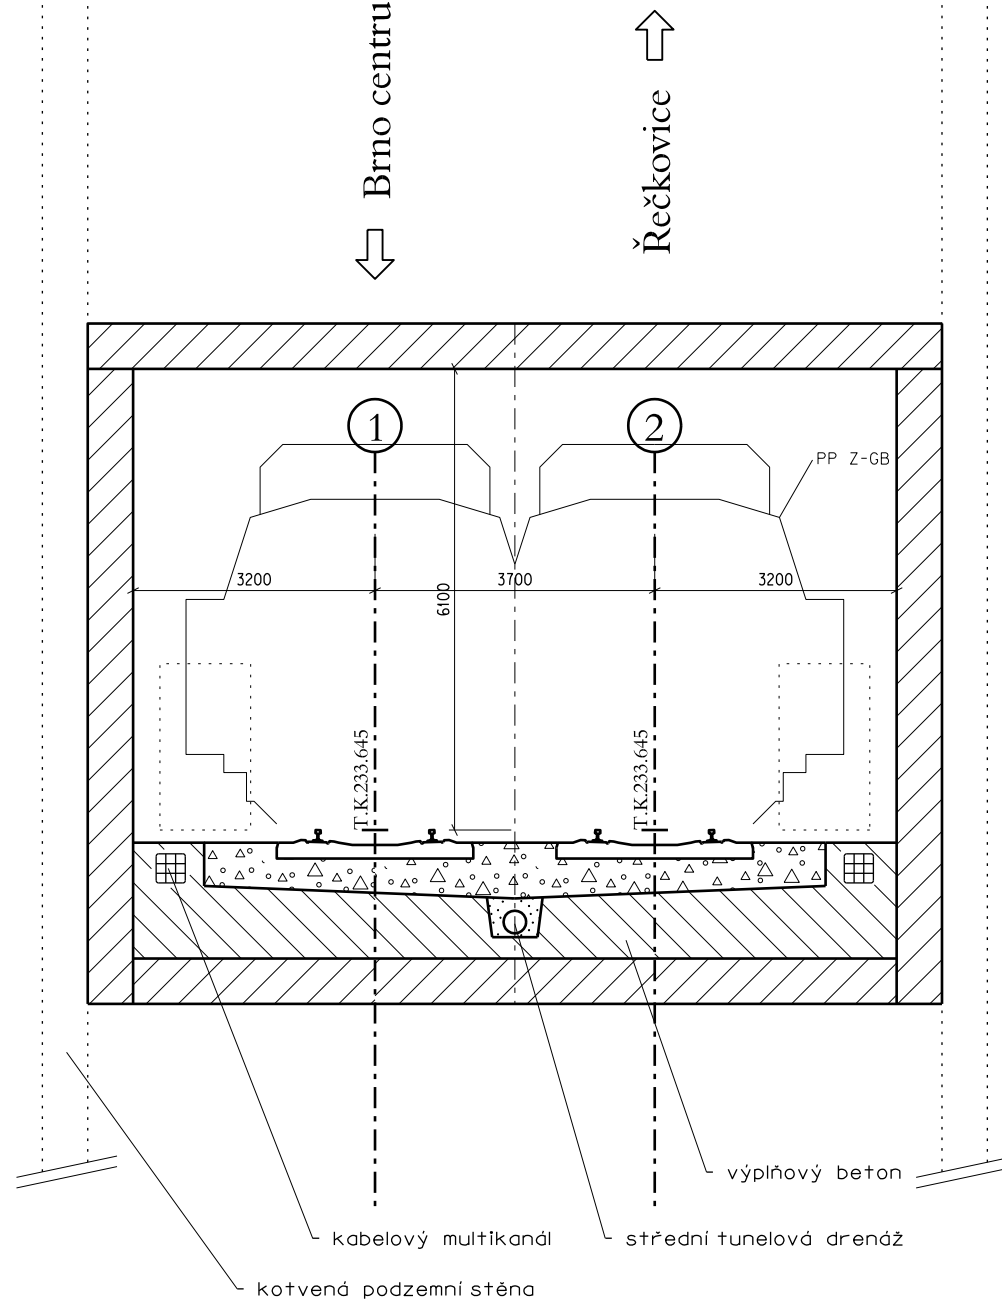

 CityPlan JINDŘIŠSKÁ 17, 110 00 PRAHA 1 tel.: +420 221 184 305 fax.: +420 224 922 072 www.cityplan.cz PROJEKTOVÉ, INŽENYRSKÉ, EXPERTNÍ A PROJEKTOVÉ SLUŽBY ESN EN ISO 9001, ESN EN ISO 14001		 IKP CONSULTING ENGINEERS IKP Consulting Engineers, s.r.o. Jankovcova 1037/49, Classic 7, 170 00 Praha 7 tel.: +420 255 733 563 fax.: +420 255 733 605 www.ikpce.com PROJEKTOVÁ A INŽENYRSKÁ ČINNOST VE VÝSTAVBĚ ESN EN ISO 9001, ESN EN ISO 14001	
NÁZEV AKCE			
AKTUALIZACE STUDIE PROVEDITELNOSTI SEVEROJÍŽNÍHO KOLEJOVÉHO DIAMETRU V BRNĚ			
OBJEDNATEL JIHMORAVSKÝ KRAJ		Č. ZAKÁZKY 10 - 2- 100	
HLAVNÍ INŽENÝR PROJEKTU		OBEC	STUPEŇ
Ing. Jiří LANDA 		BRNO	STUDIE
ZPRACOVATEL ČÁSTI		AUTORSKÝ KOLEKTIV ZPRACOVATELŮ	
		Ing. Igor Karchutňák, Ing. Libor Mařík, Ing. Miroslav Halama, Ing. Jiří Čínka, Ing. Jan Nový	
ZODPOVĚDNÝ PROJEKTANT	KONTROLOVAL	POČET FORMÁTŮ	6x44
Ing. Igor Karchutňák 	Ing. Miroslav Halama 	DATUM	03/2011
		MĚŘITKO	1 : 100
NÁZEV ČÁSTI			ČÁST
STAVEBNĚ TECHNICKÉ ŘEŠENÍ			C.2.1.
OBSAH		Č. VÝKRESU	ČÍSLO KOPIE
CHARAKTERISTICKÉ PŘÍČNÉ ŘEZY		3.2	