


VZOROVÝ PŘÍČNÝ ŘEZ 1:100
km 7,950

železobetónová konštrukce hloubeného tunelu
vestavená do jámy zajištěné rozepíranými
vodotěsnými konstrukčními podzemními stěnami

- obnovený povrch terénu
- hutěný zásyp
- ochrana hydroizolace
- hydroizolační souvrství
- žebet, stropní deska

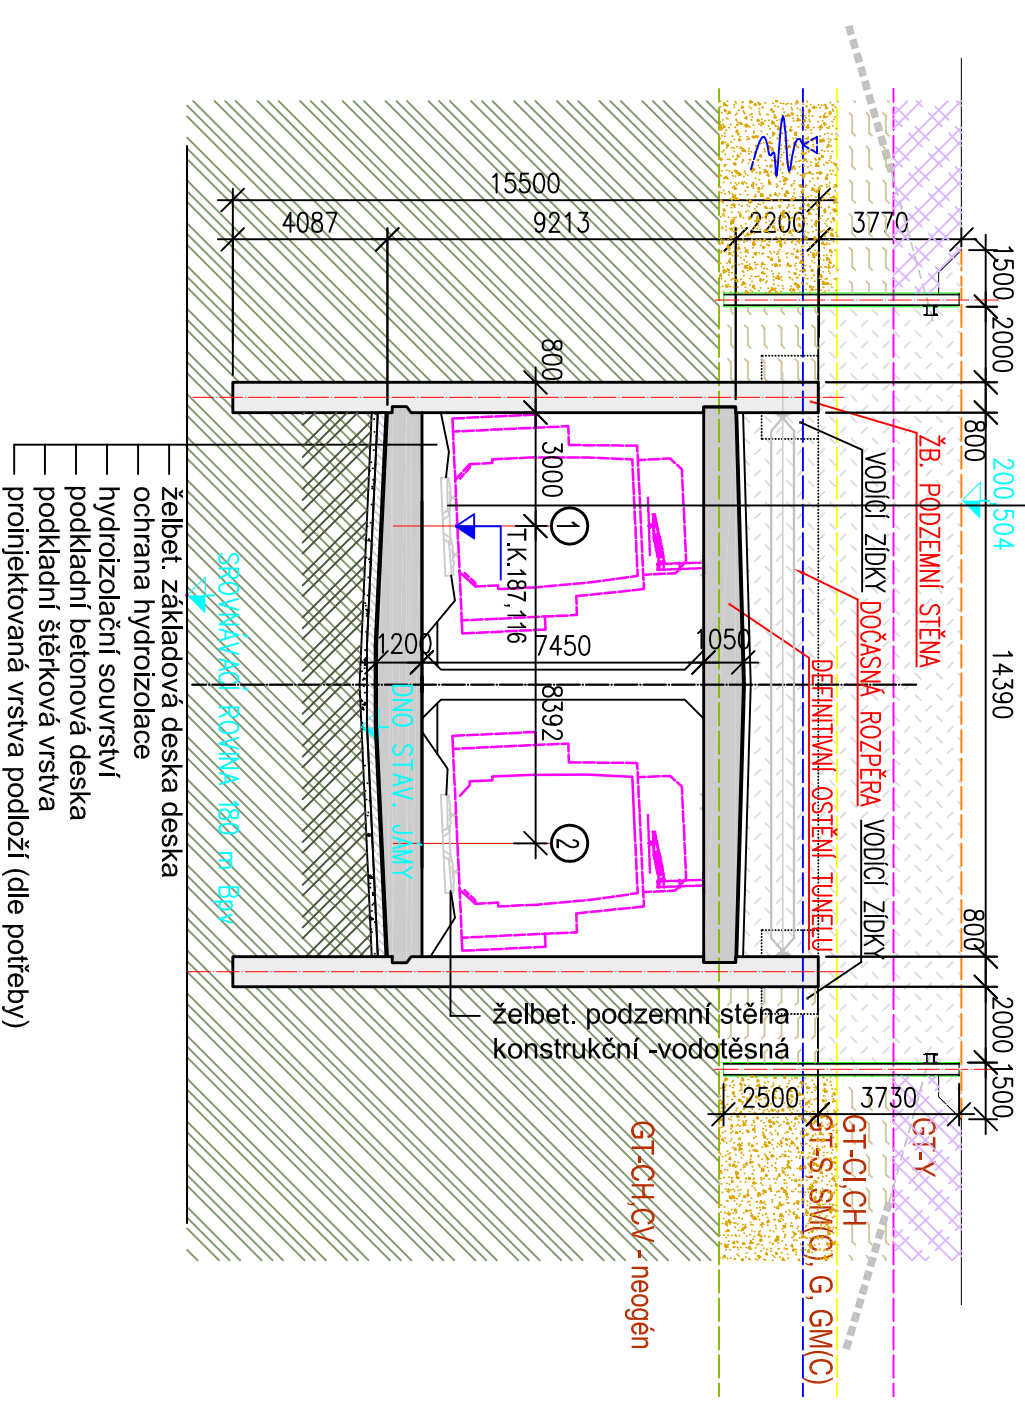

1:200
VZOROVÝ PŘÍČNÝ ŘEZ KM 7,950