


Podchod diametru pod katastrálním úřadem
VZOROVÝ PŘÍČNÝ ŘEZ 1:200
km 7,870

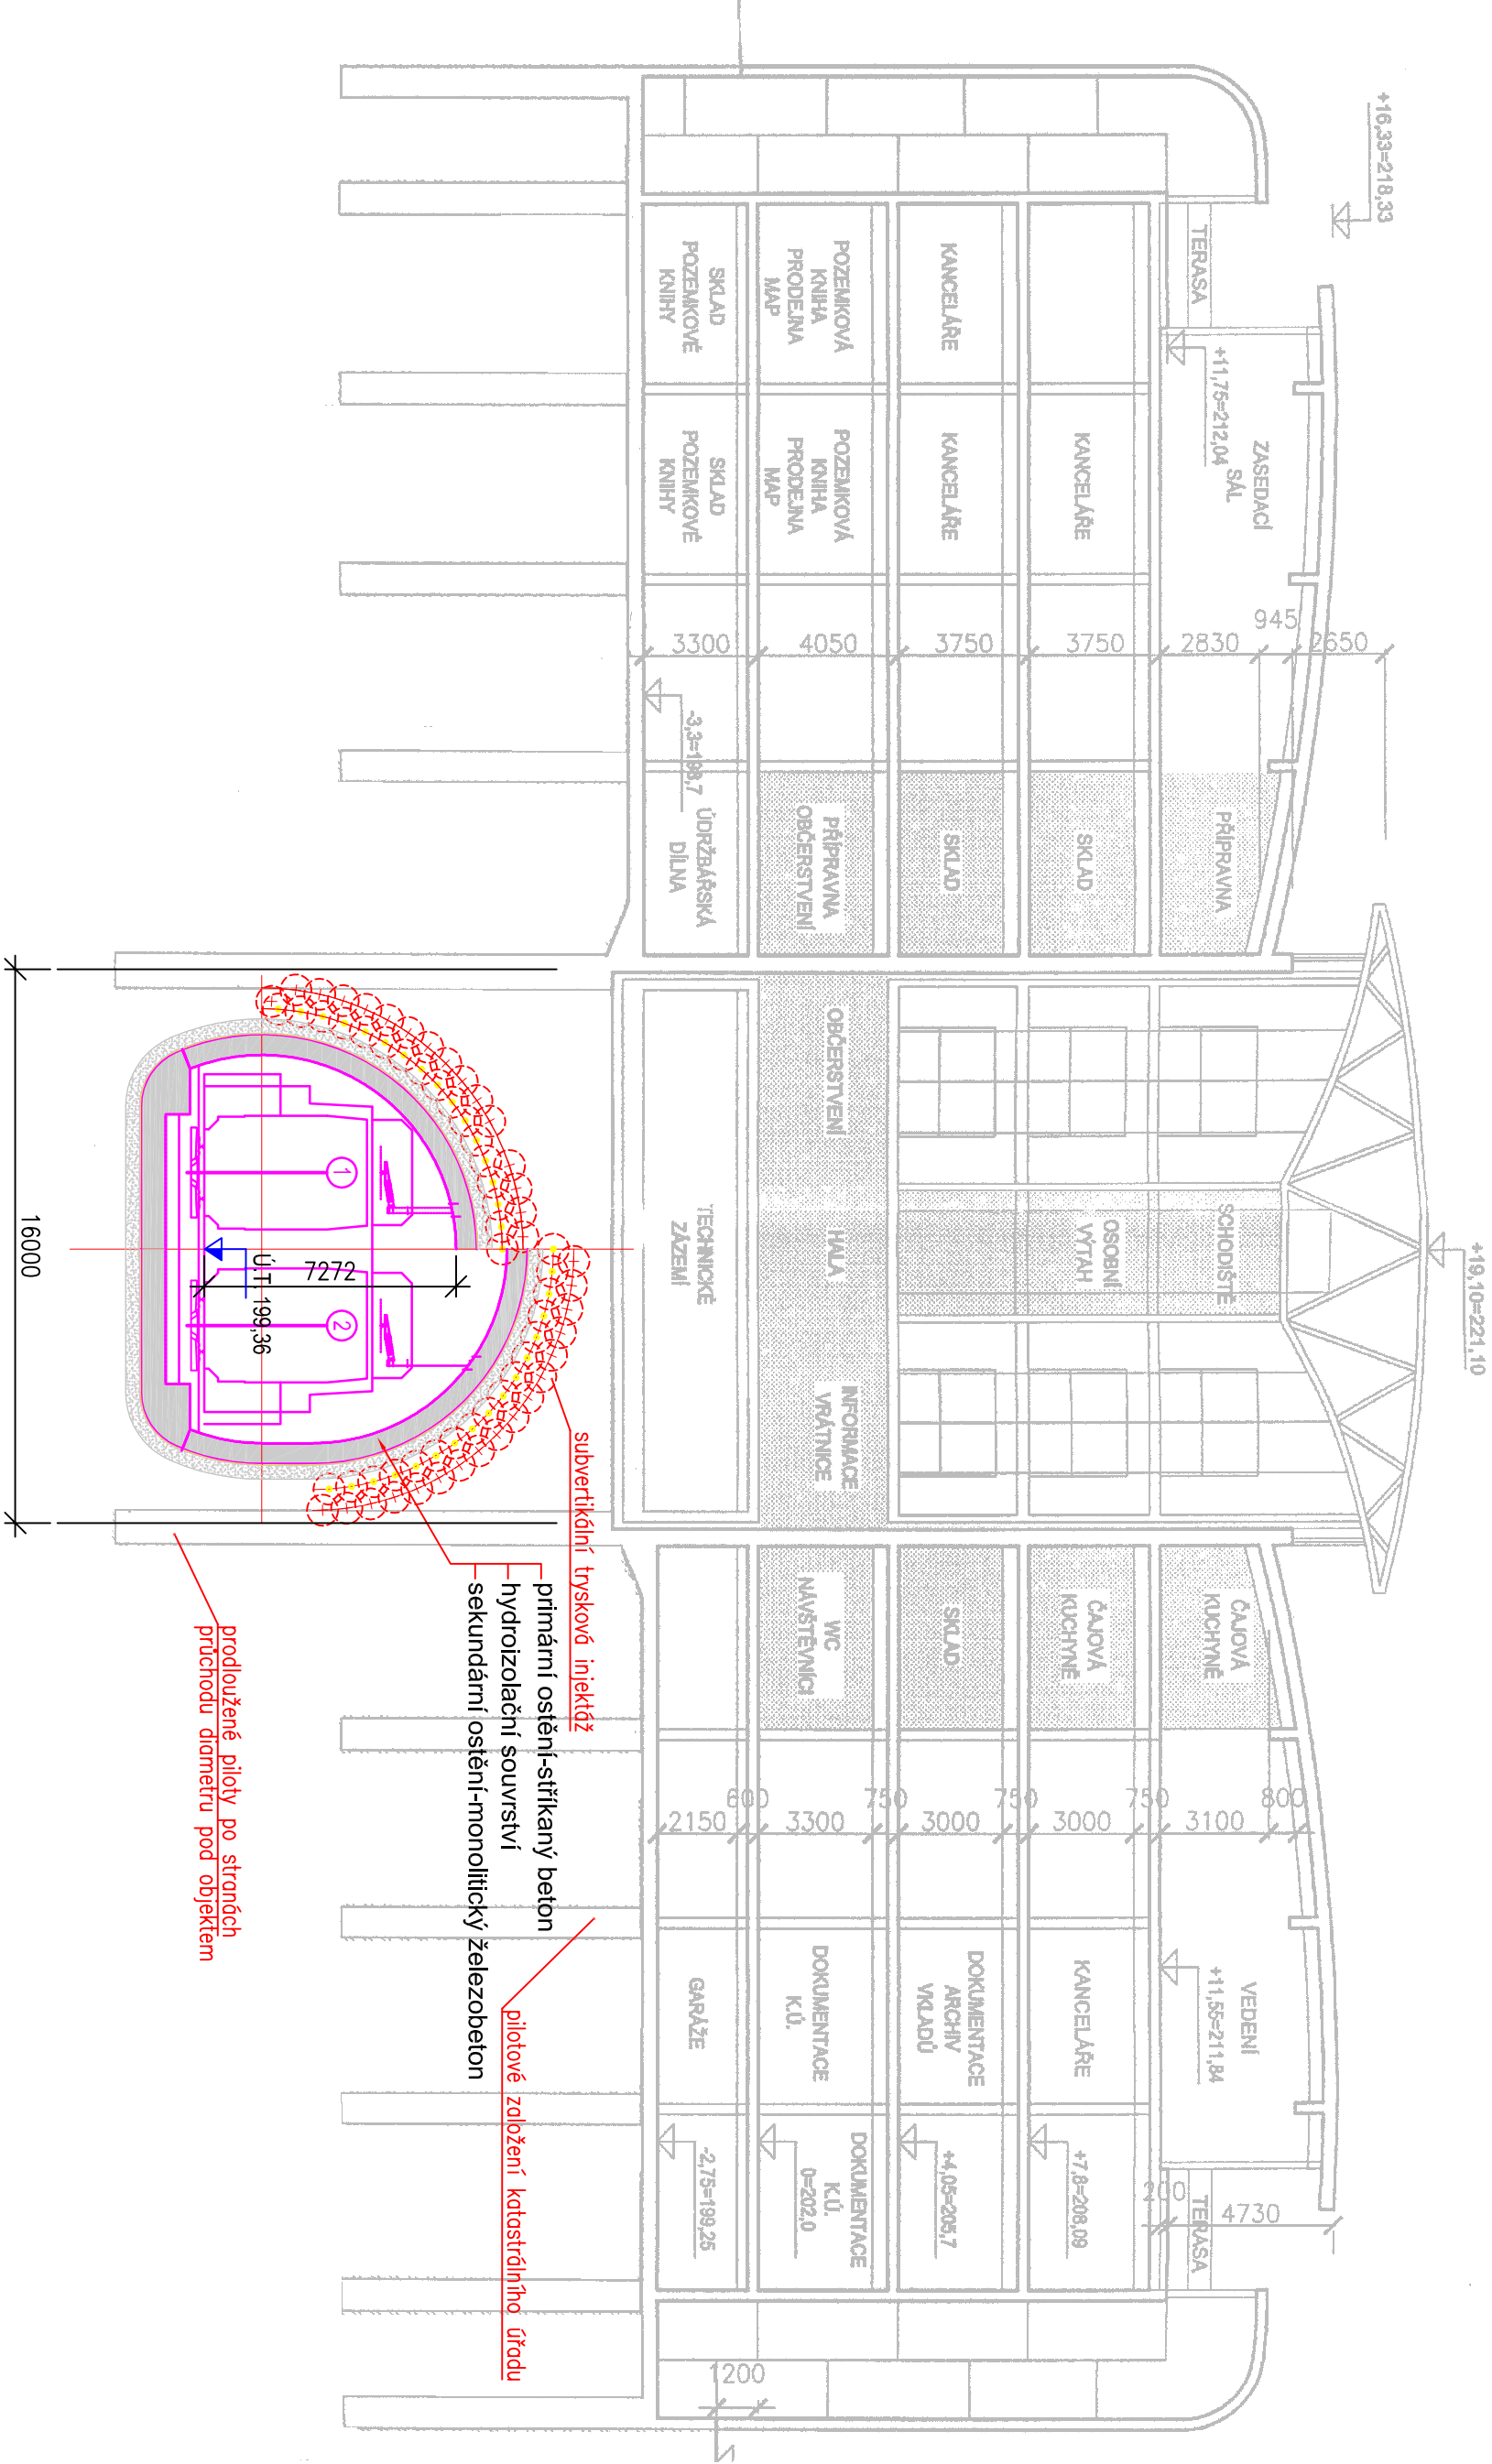

číslo přílohy:

10