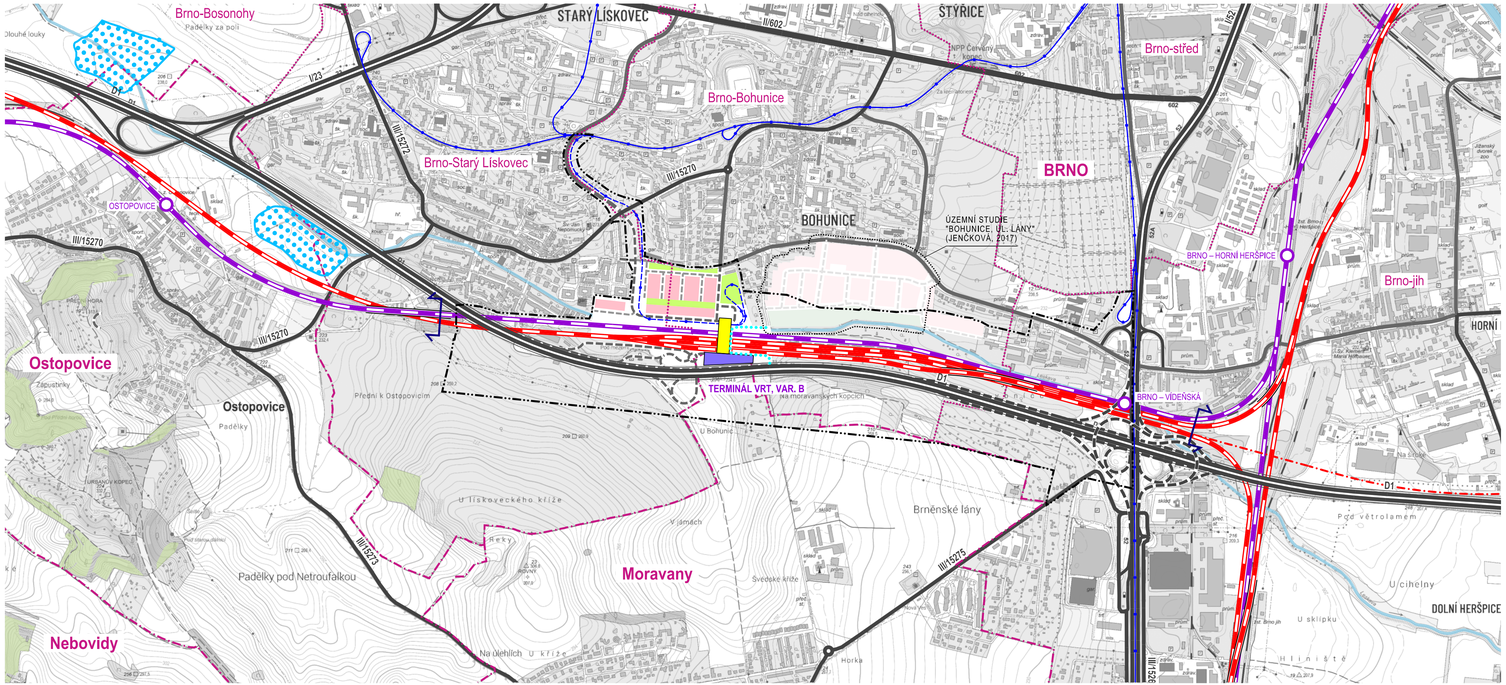


NÁVRH

- TERMINÁL
- PARKOVACÍ DŮM P+R
- TRAŤ VYSOKORYCHLOSTNÍ ŽELEZNICE
- TRAŤ KONVENČNÍ ŽELEZNICE
- ŽELEZNIČNÍ STANICE / ZASTÁVKA
- TRAMVAJOVÁ TRAŤ
- POZEMNÍ KOMUNIKACE
- PĚŠÍ A CYKLISTICKÁ STEZKA
- LESKAVÁ – PŘELOŽKA
- POLDR NA LESKAVĚ
- VRT BYPASS (VÝHLED)
- PARKOVACÍ PLOCHA P+R (REZERVA)
- POZEMNÍ KOMUNIKACE (REZERVA)
- PŘESTAVBA MÚK BRNO-CENTRUM
- POTENCIÁLNÍ ROZVOJ ZÁSTAVBY V OKOLÍ
- HRANICE INVARIANTNÍHO ŘEŠENÍ

SOUČASNÝ STAV

- DÁLNICE
- SILNICE I. TŘÍDY
- SILNICE II. TŘÍDY
- SILNICE III. TŘÍDY
- VÝZNAMNÉ MÍSTNÍ KOMUNIKACE
- TRAMVAJOVÁ TRAŤ

ÚZEMNÍ STUDIE UMÍSTĚNÍ DOPRAVNÍHO TERMINÁLU VRT BRNO – VÍDEŇSKÁ

- HRANICE ŘEŠENÉHO ÚZEMÍ
- VODNÍ TOKY
- LESY
- HRANICE OBCÍ
- HRANICE MĚSTSKÝCH ČÁSTÍ

PODKLADEM VÝKRESU JE ZÁKLADNÍ TOPOGRAFICKÁ MAPA ČR 1 : 10 000 (© ČÚZK) S UPRAVENOU BAREVNOSTÍ

0 100 200 500 1000 1600 m

Objednatel:	**Jihomoravský kraj, Žerotínovo náměstí 3/5, 601 82 Brno**
Zástupce objednatele:	Mgr. Jan Grolich, hejtman Jihomoravského kraje
Kontaktní osoba:	Ing. arch. Jana Janíková, OÚP KÚ JmK
Zhotovitel:	**kresli kynčl architekti s.r.o., Šumavská 416/15, 602 00 Brno**
Zástupce zhotovitele:	doc. Ing. arch. Jakub Kynčl, Ph.D., ČKA 03572

jihomoravský kraj

KRESLI KYNČL

Urbanismus a udržitelný rozvoj, GIS:	doc. Ing. arch. Jakub Kynčl, Ph.D., Ing. arch. Jiří Kneil, Ing. arch. Bohuš Zoubek
	Ing. arch. Jan Šplíl, Mgr. Ondřej Hrdlanovský (kresli kynčl architekti s.r.o.)
Dopravní infrastruktura:	Ing. Vladislav Novák, Ph.D., Ing. Tomáš Hrubec (PK OSSENDORF s.r.o.), Ing. Vladimír Polák (METROPROJEKT Praha a.s.)
Technická infrastruktura:	Ing. Václav Vaněk
Sociální geografie a ekonomika:	Mgr. Ondřej Mulíček, Ph.D.
Územní systém ekologické stability:	RNDr. Jiří Roček (KCERES s.r.o.)
Vyhodnocení vlivů na životní prostředí:	Mgr. Pavla Dušková (ERA SERVIS s.r.o.), Mgr. Jakub Bucek (Bucek s.r.o.)
Hodnocení vlivů na veřejné zdravotnictví:	Mgr. Jan Kerel (ATEM – Atelier ekologických modelů, s.r.o.), Ing. Libor Látyš (EKOLA group, spol. s r.o.)

(dílčí autorizačního razítka)

Název akce:	**ÚZEMNÍ STUDIE UMÍSTĚNÍ DOPRAVNÍHO TERMINÁLU VRT BRNO – VÍDEŇSKÁ**
	2. ETAPA – HODNOCENÍ VARIANT
Datum:	02 / 2024
Formát:	1050 x 297 mm
Číslo zakázky:	00640_70
Název výkresu:	PŘEHLEDNÝ VÝKRES – VARIANTA **B**
Měřítko:	1 : 10 000
Číslo výkresu:	II/02.2