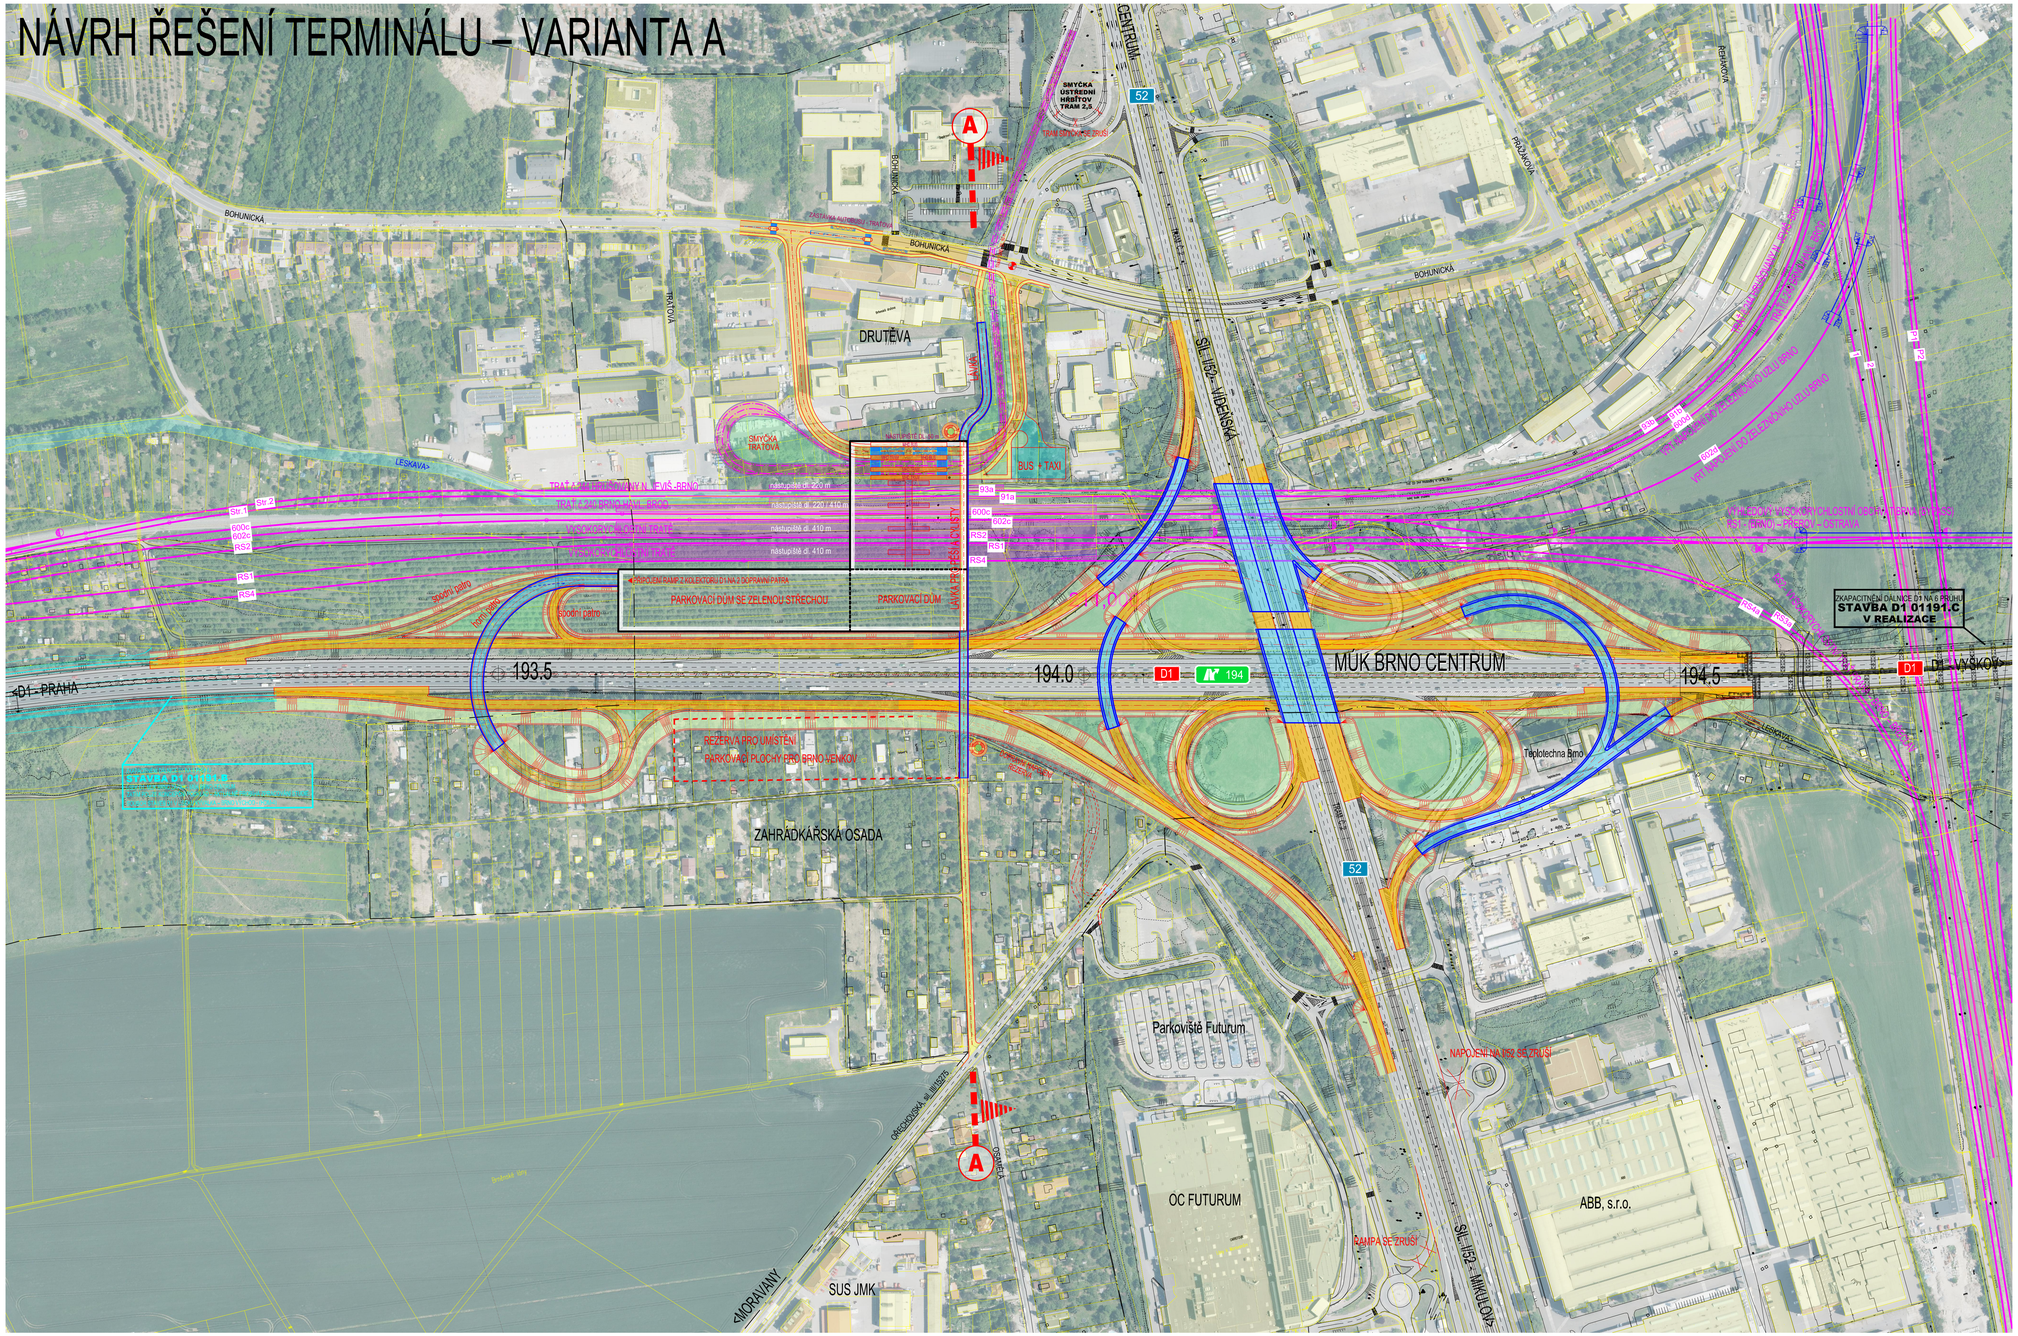
NÁVRH ŘEŠENÍ TERMINÁLU – VARIANTA A


BOHUNICKÁ
TRATOVÁ
DRUŤEVA
LESKAVA
SMYČKA TRATOVÁ
SMYČKA ÚSTŘEDNÍ HŘBITOV TRAM 2,5
TRAM DO OSTRAVY ZRUŠÍ
CENTRUM
PŘÍJEZDOVÁ
ŘEMESLNÁ
SIL. I/52 - VÍDEŇSKÁ
BUS + TAXI
nástupiště dl. 220 m
nástupiště dl. 220 / 410 m
nástupiště dl. 410 m
nástupiště dl. 410 m
PARKOVACÍ DŮM SE ZELENOU STŘECHOU
PARKOVACÍ DŮM
ZÁKAZ PARKOVÁNÍ A ZASTAVENÍ