
NÁVRH ŘEŠENÍ TERMINÁLU – VARIANTA B

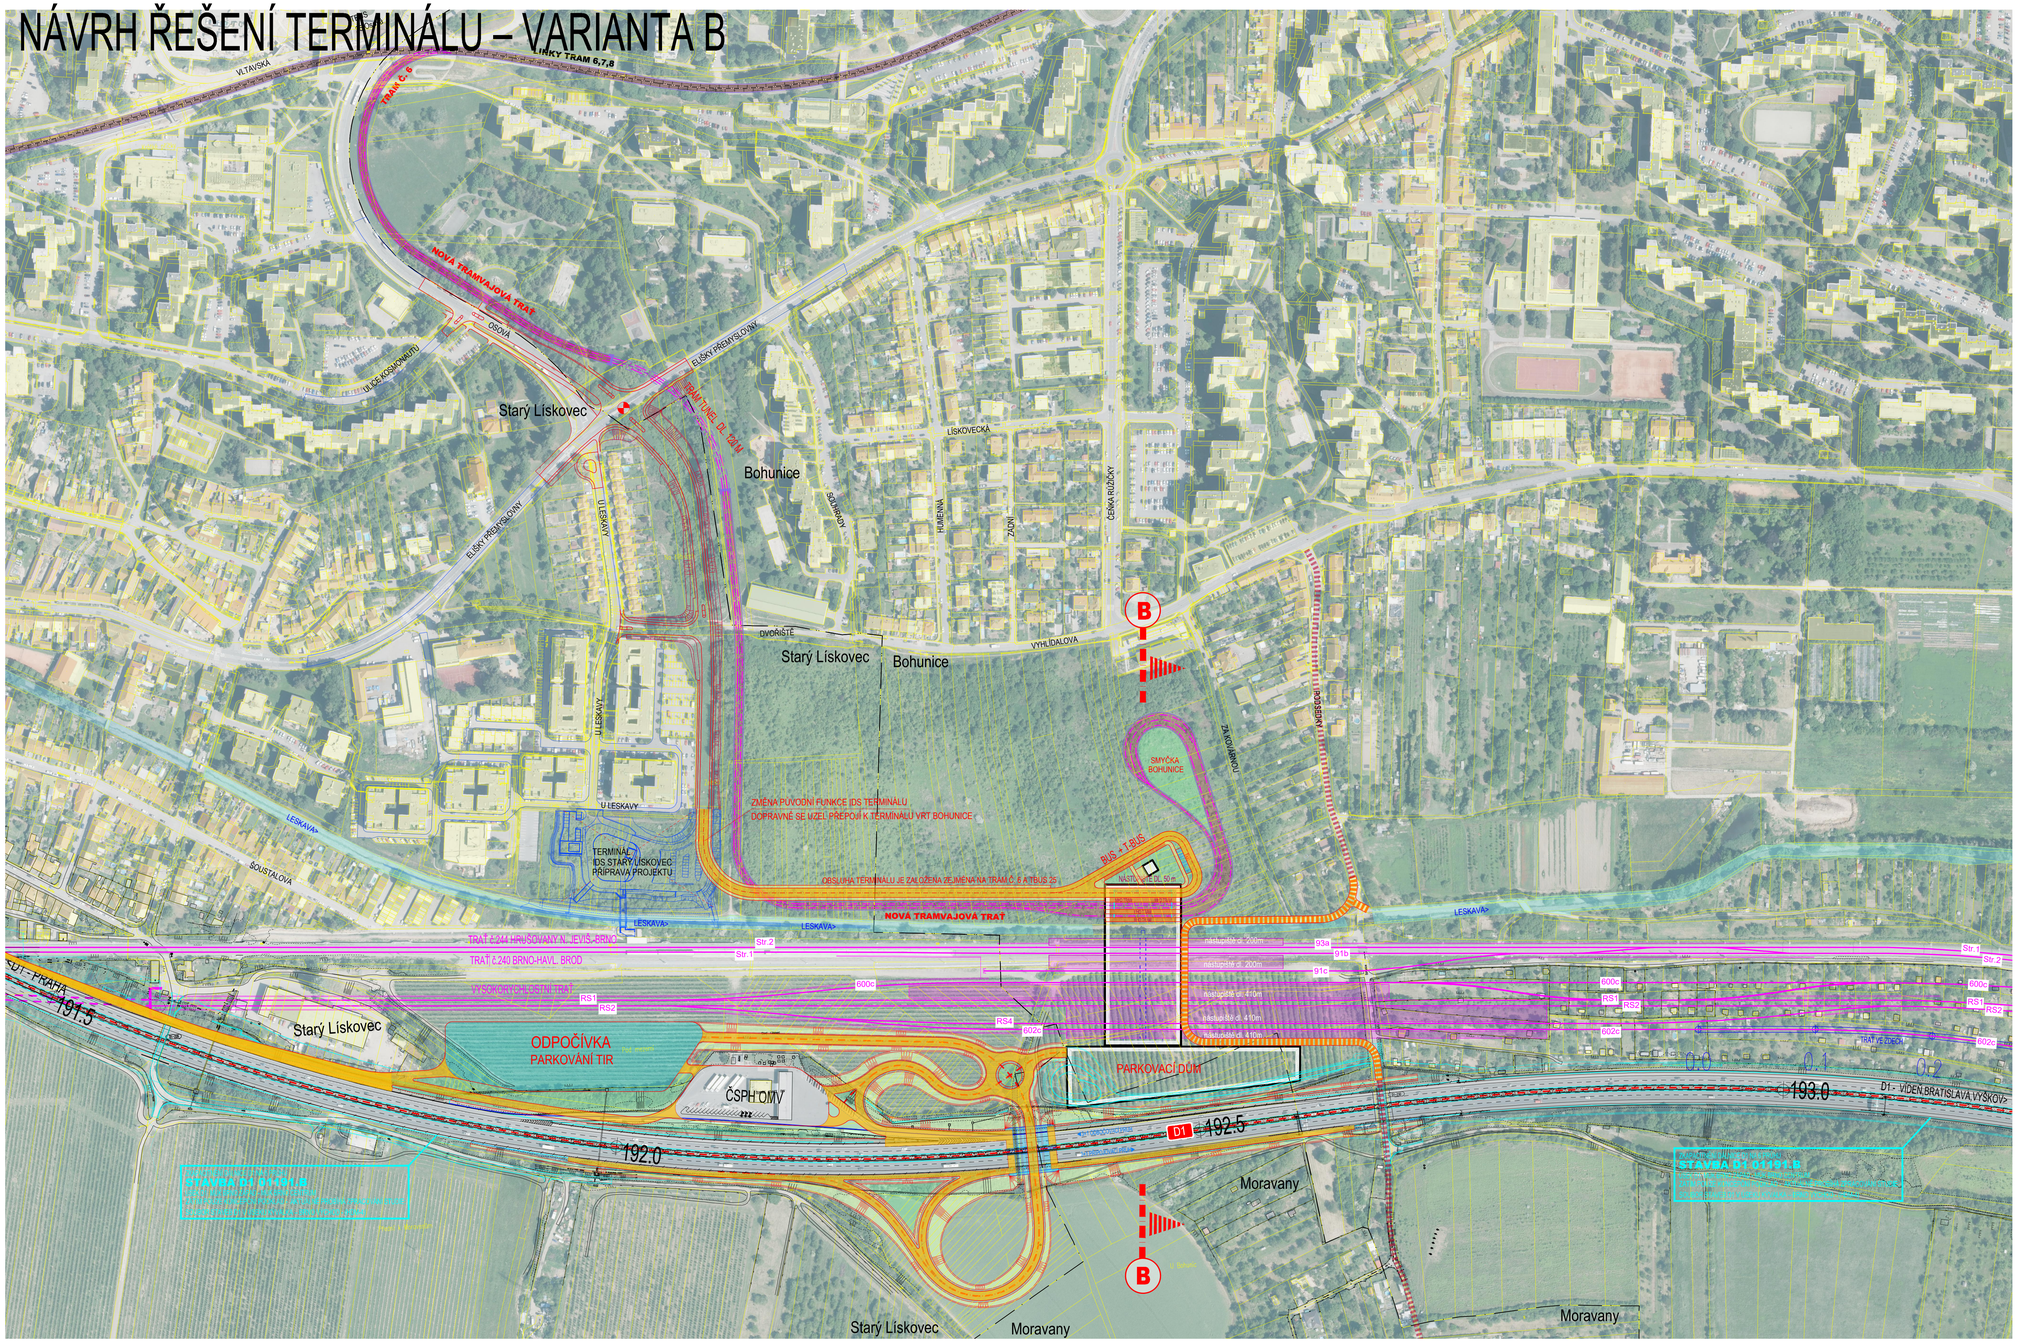

ÚZEMNÍ STUDIE UMÍSTĚNÍ DOPRAVNÍHO TERMINÁLU VRT BRNO – VÍDEŇSKÁ

NÁVRH - LEGENDA PLOCH

- VOZOVKA - POZEMNÍ KOMUNIKACE
- MOSTNÍ OBJEKT / LÁVKA
- TRAMVAJOVÁ TRAŤ
- ZASTÁVKA - NÁSTUPIŠTĚ
- CHODNÍK
- TERÉNNÍ ÚPRAVY
- PARKOVACÍ PLOCHA, ODPOČÍVKA
- VODNÍ TOK LESKAVA
- TERMINÁL, PARKOVACÍ DŮM P+R

LEGENDA - OSTATNÍ

- NÁVRH DOPRAVNÍHO ŘEŠENÍ
- NÁVRH V RÁMCI NAVAZUJÍCÍ STAVBY VRT PŘEVZATO Z PROJEKTU STUDIE PROVEDITELNOSTI
- ZKAPACITNĚNÍ DÁLNICE D1 NA 6 PRŮJEZDŮ
- ZKAPACITNĚNÍ DÁLNICE D1 NA 6 PRŮJEZDŮ V REALIZACI
- TRAM - STAV
- TRAM - NÁVRH
- HRANICE K.Ú.
- HRANICE PARCEL
- VODOROVNÉ DOPRAVNÍ ZNAČENÍ
- STÁVAJÍCÍ CYKLOSTEZKA
- IDEOVÝ NÁVRH VEDENÍ CYKLOSTEZKY
- SVĚTELNĚ ŘÍZENÁ KŘIŽOVATKA - NÁVRH

IDEOVÉ BYLO KOLEJOVÉ ŘEŠENÍ ŽELEZNIČNÍHO TERMINÁLU PŘEVZATO ZE STUDIE PROVEDITELNOSTI VYSOKORYCHLOSTNÍ TRATI (VRT) PRAHA – BRNO – BŘECLAV, KTERÁ BYLA ZPRACOVÁNA V LETECH 2017 – 2020 .

- NA ZÁKLADĚ KONZULTACÍ SE SŽ BYLO KOLEJOVÉ ŘEŠENÍ PRO POTŘEBY TÉTO ÚZEMNÍ STUDIE DOPRACOVÁNO.
- JEDNÁ SE O HRUBÝ IDEOVÝ NÁVRH, KTERÝ MUSÍ BÝT DÁLE ZPRACOVÁN PODROBNĚJŠÍ PD.

0 20 50 100 200 320 m

Objednatel:	Jihomoravský kraj, Žerotínovo nám.vě 3/5, 601 82 Brno	jihomoravský kraj
Zástupce objednatele:	Mgr. Jan Grolich, hejtman Jihomoravského kraje	
Kontaktní osoba:	Ing. arch. Jana Janíková, OUP KÚ JMK	
Zhotovitel:	Ateliér Kynčl architekti s.r.o., Šumavská 416/15, 602 00 Brno	KYNČLÝNYK
Zástupce zhotovitele:	doc. Ing. arch. Jakub Kynčl, Ph.D., ČKA 12872	
Urbanismus a udržitelný rozvoj, GIS:	doc. Ing. arch. Jakub Kynčl, Ph.D., Ing. arch. Jiří Kneal, Ing. arch. Bohuš Zoubek	
Dopravní infrastruktura:	Ing. arch. Jan Šplíchal, Mgr. Ondřej Hrazdírek, Ateliér KynČl architekti s.r.o.)	
Technická infrastruktura:	Ing. Vladislav Novák, Ph.D., Ing. Tomáš Hrubec (PK OSSENDORF s.r.o.), Ing. Vladimír Pátek (METROPROJEKT Praha a.s.)	
Sociální geografie a ekonomika:	Ing. Vítězslav Vinický	
Územní systém ekologické stability:	Mgr. Ondřej Mikeš, Ph.D.	
Vyhodnocení vlivů na životní prostředí:	RNDr. Jiří Kocián (KOTRS s.r.o.)	
Hodnocení vlivů na veřejné zdraví:	Mgr. Pavla Dušková (EIA SERVIS s.r.o.), Mgr. Jakub Sucek (Ecolus s.r.o.)	
	Mgr. Jan Kareš (ATEM – Ateliér ekologických modelů, a.s.), Ing. Libor Lábský (SAGA group, spol. s r.o.)	(otisk autorizačního razítka)

Název akce:	ÚZEMNÍ STUDIE UMÍSTĚNÍ DOPRAVNÍHO TERMINÁLU VRT BRNO – VÍDEŇSKÁ 2. ETAPA – HODNOCENÍ VARIANT	Datum: 02 / 2024 Formát: 10xA4 Číslo zakázky: 90840_70
Název výkresu:	NÁVRH ŘEŠENÍ TERMINÁLU – VARIANTA B	Měřítko: 1 : 2 000 Číslo výkresu: II/Příl. A2