

IDEOVÝ PŘÍČNÝ ŘEZ "A" – VARIANTA A - 1. část

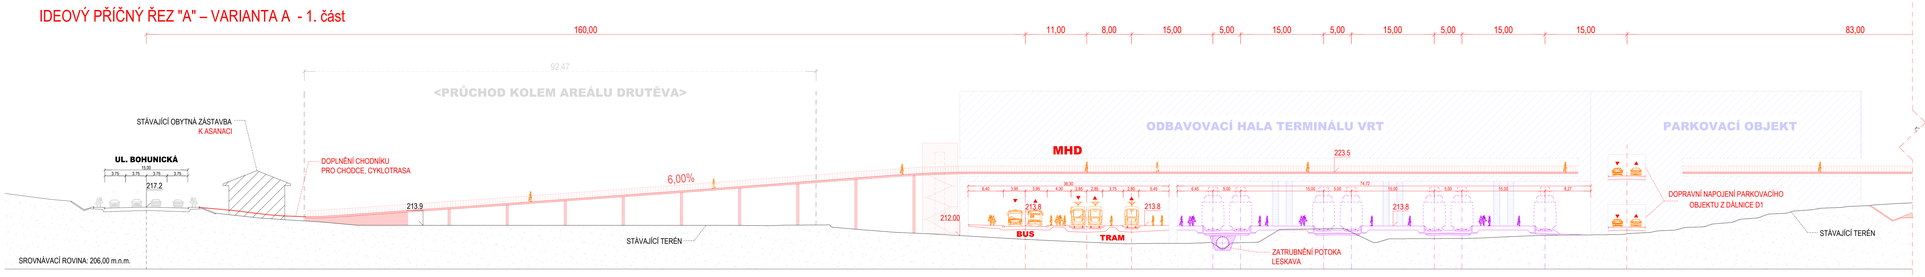

IDEOVÝ PŘÍČNÝ ŘEZ "A" – VARIANTA A - 2. část

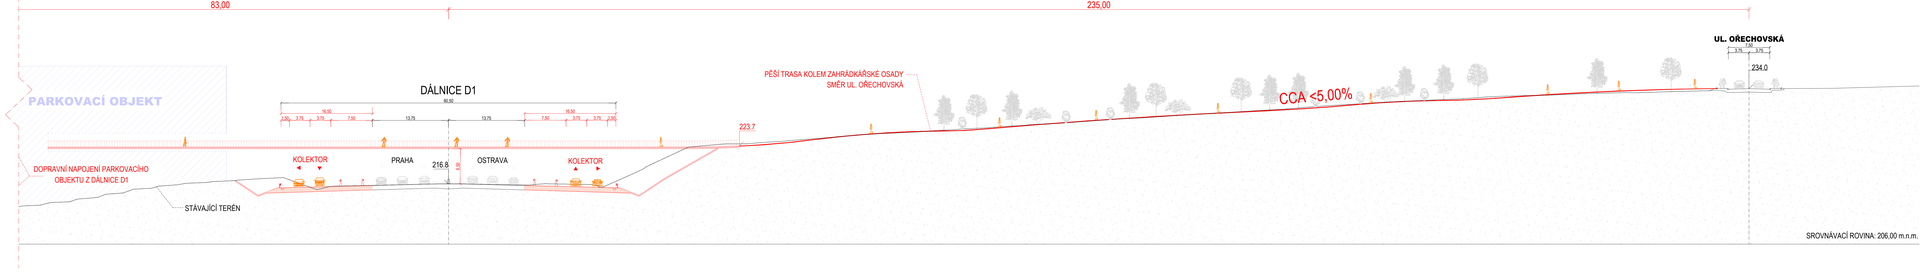

Objednatel:	Jihomoravský kraj, Žerotínovo nám. 3/5, 601 82 Brno
Zástupce objednatele:	Mgr. Jan Grolich, náměstek hejtmana Jihomoravského kraje
Kontaktní osoba:	Ing. arch. Jana Jeskeová, DiS.
Zhotovitel:	Metroprojekt Praha a.s., Štěpanská 1519/12, 452 60 Brno
Zástupce zhotovitele:	Ing. Ing. arch. Jakub Rychlý, Ph.D., ČKA 04213
Vypracovali a přispěli ke vzniku DÚR:	Ing. Ing. arch. Jakub Rychlý, Ph.D., Ing. arch. Jiří Kneisl, Ing. arch. Šárka Zikmová Ing. et Ing. arch. Zbyněk Filip, Ing. Dorota Hrozenská, Dominik Kyrčí, Ing. Kristýna Kos (ALL) Ing. Vladislav Novák, Ph.D., Ing. Tomáš Hrazdil, PK CZECHDORR, a.s., Ing. Vladimír Polan, INGROPLAST Praha a.s.) Ing. Vítězslav Fiedler Ing. Ondřej Kaláb, Ph.D. RNDr. Jiří Kvapil, CSc.(GEOtest a.s.) Ing. Pavla Dubová, Ph.D. (ČVUT-FD a.s.), Ing. Jakub Šustek (Šustek a.s.) Ing. Jan Vaněk (ATEM – inženýrské stavby pod vodou, a.s.), Ing. Jan Lebiš (ČKAIA přísl. č. 1.0.)
Název akce:	ÚZEMNÍ STUDIE UMÍSTĚNÍ DOPRAVNÍHO TERMINÁLU VRT BRNO – VÍDEŇSKÁ 2. ETAPA – HODNOCENÍ VARIANT
Název výkresu:	IDEOVÝ PŘÍČNÝ ŘEZ "A" – VARIANTA A
Datum:	12/2024
Formát:	Verze
Číslo zakázky:	300417_72
Měřítko:	1 : 300
Číslo výkresu:	III.PříL A3

jihomoravský kraj

KYNOLOGIUM

(místo pro kolaudační razítko)