

IDEOVÝ PŘÍČNÝ ŘEZ "B" – VARIANTA B - 1. část

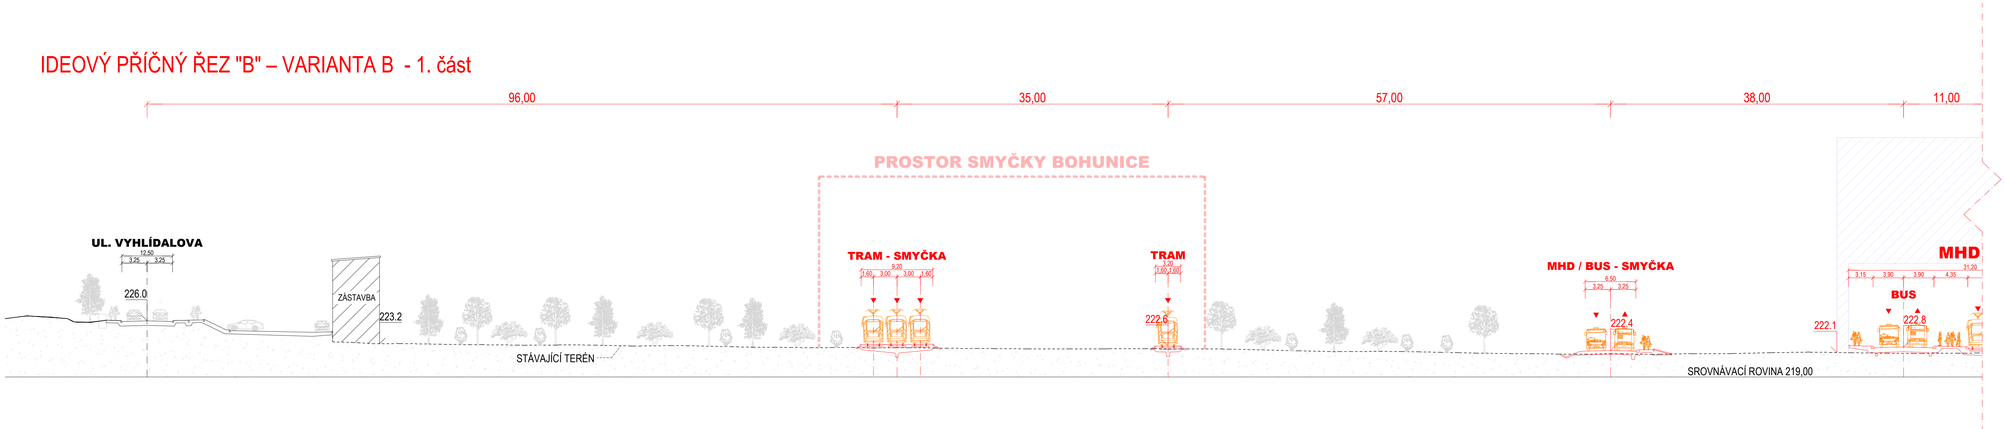

IDEOVÝ PŘÍČNÝ ŘEZ "Ř-B" – VARIANTA B - 2. část

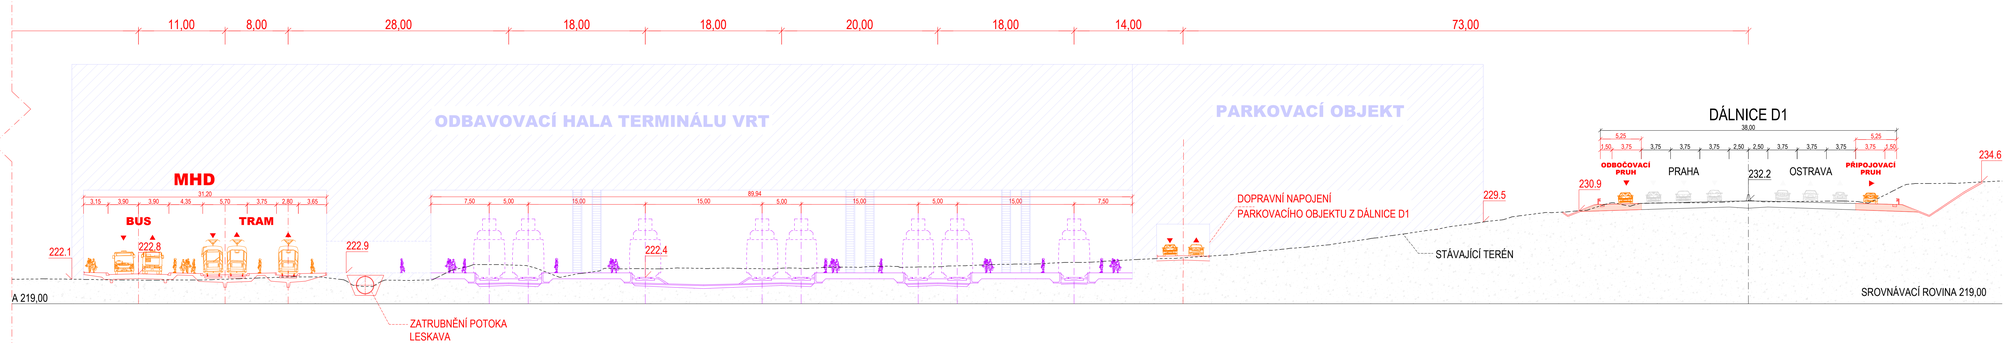

Objednatel:	Jihomoravský kraj, Žerotínovo nám.ěstí 3/5, 601 82 Brno
Zástupce objednatele:	Mgr. Jan Grolich, hejtman Jihomoravského kraje
Kontaktní osoba:	Ing. arch. Jana Janíková, OUP-KÚ JMK
Zhotovitel:	kvasil kynčl architekti s.r.o., Šumavská 415/15, 602 00 Brno
Zástupce zhotovitele:	doc. Ing. arch. Jakub Kynčl, Ph.D., ČKA 03572
Určeno pro a určitelný rozvoj GIS:	doc. Ing. arch. Jakub Kynčl, Ph.D., Ing. arch. Jiří Kvasil, Ing. arch. Sohuk Zoubek
Dopravní infrastruktura:	Ing. arch. Jan Špirit, Mgr. Ondřej Hrejsemnou (kvasil kynčl architekti s.r.o.)
Technická infrastruktura:	Ing. Miroslav Novák, Ph.D., Ing. Tomáš Hrdzel (PK OSSENDORF s.r.o.), Ing. Vlastimil Palek (METROPROJEKT Praha a.s.)
Sociální geografie a ekonomika:	Ing. Václav Vaněk
Územní systém ekologické stability:	Mgr. Ondřej Mašlaň, Ph.D.
Vyhodnocení vlivů na životní prostředí:	RNDr. Jiří Kocián (AGEREB s.r.o.)
Hodnocení vlivů na veřejné zdraví:	Mgr. Pavla Zoulková (EIA SERVIS s.r.o.), Mgr. Jakub Buzek (Buzek s.r.o.)
	Mgr. Jan Kamil (ATEM – Atelér ekologických modelů, s.r.o.), Ing. Libor Lábyk (EKOLA group, spol. s r.o.)

jihomoravský kraj

kvasil kynčl

(místo autorizačního razítka)

Název akce:

ÚZEMNÍ STUDIE UMÍSTĚNÍ DOPRAVNÍHO TERMINÁLU VRT BRNO – VÍDEŇSKÁ

2. ETAPA – HODNOCENÍ VARIANT

Datum: 02 / 2024

Formát: 10xA4

Číslo zakázky: 22640_70

Název výkresu:

IDEOVÝ PŘÍČNÝ ŘEZ "B" – VARIANTA B

Měřítko: 1 : 300

Číslo výkresu: II/Příl. A4