

PODÉLNÝ PROF
M 1:10 000/1 000

OBJEKT

NIVELETA NOVÉ KO

STÁVAJÍCÍ TERÉ

DOPRAVNÝ

KÓTY TK


KÓTY TERÉN

STANIČENÍ

SKI ONOVÉ POMĚRY

SMĚROVÉ POMĚRY

NÁVRHOVÁ RYCHLOS

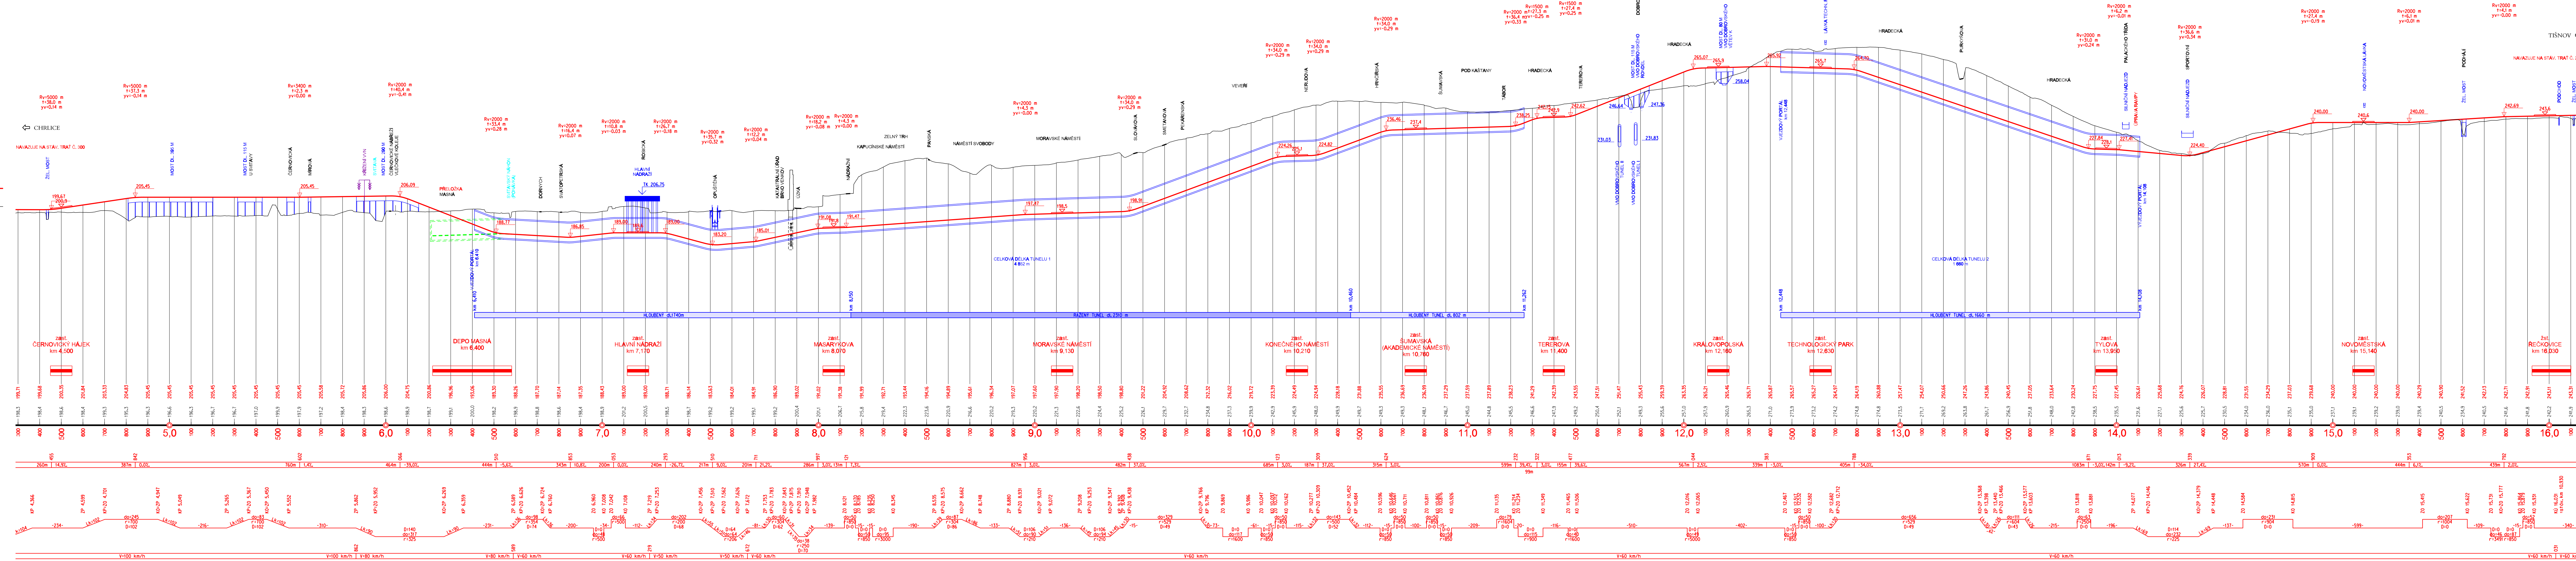

 CityPlan spol. s r.o. JINDŘIŠSKÁ 17, 110 00 PRAHA 1 tel.: +420 221 184 305 fax: +420 224 922 072 www.cityplan.cz PROJEKTOVÉ, INŽENÝRSKÉ, EXPERTNÍ A PROJEKTOVÉ SLUŽBY IČSN EN 850 9001, IČSN EN 850 14001		IKP Consulting Engineers, s.r.o. Jankovcova 1037/49, Classic 7, 170 00 Praha 7 tel.: +420 255 733 563 fax: +420 255 733 605 www.ikpco.com PROJEKTOVÁ A INŽENÝRSKÁ ČINNOST VE VÝSTAVĚ IČSN EN 850 9001, IČSN EN 850 14001		 IKP CONSULTING ENGINEERS		
NÁZEV AKCE						
AKTUALIZACE STUDIE PROVEDITELNOSTI SEVEROJIŽNÍHO KOLEJOVÉHO DIAMETRU V BRNĚ						
OBJEDNATEL			JIHOMORAVSKÝ KRAJ		Č. ZAKÁZKY	10 - 2 - 100
HLAVNÍ INŽENÝR PROJEKTU		OBC		STUPEŇ		
Ing. Jiří LANDA		BRNO		STUDIE		
ZPRACOVATEL ČÁSTI			AUTORSKÝ KOLEKTIV ZPRACOVATELŮ			
			Ing. Igor Karchutňák, Ing. Libor Matík, Ing. Miroslav Halama, Ing. Jiří Čínka, Ing. Jan Nový			
ZODPOVĚDNÝ PROJEKTANT		KONTROLOVAL		POČET FORMÁTŮ		7xA4
Ing. Igor Karchutňák		Ing. Miroslav Halama		DATUM		03/2011
				MĚŘÍTKO		1 : 10 000 / 1 000
NÁZEV ČÁSTI						ČÁST
STAVEBNĚ TECHNICKÉ ŘEŠENÍ						C.2.1.
OBSAH				Č. VÝKRESU		ČÍSLO KOPIE
PODÉLNÝ PROFIL				2		