


CHARAKTERISTICKÝ PŘÍČNÝ ŘEZ
ULICE HRADECKÁ
km 11,290

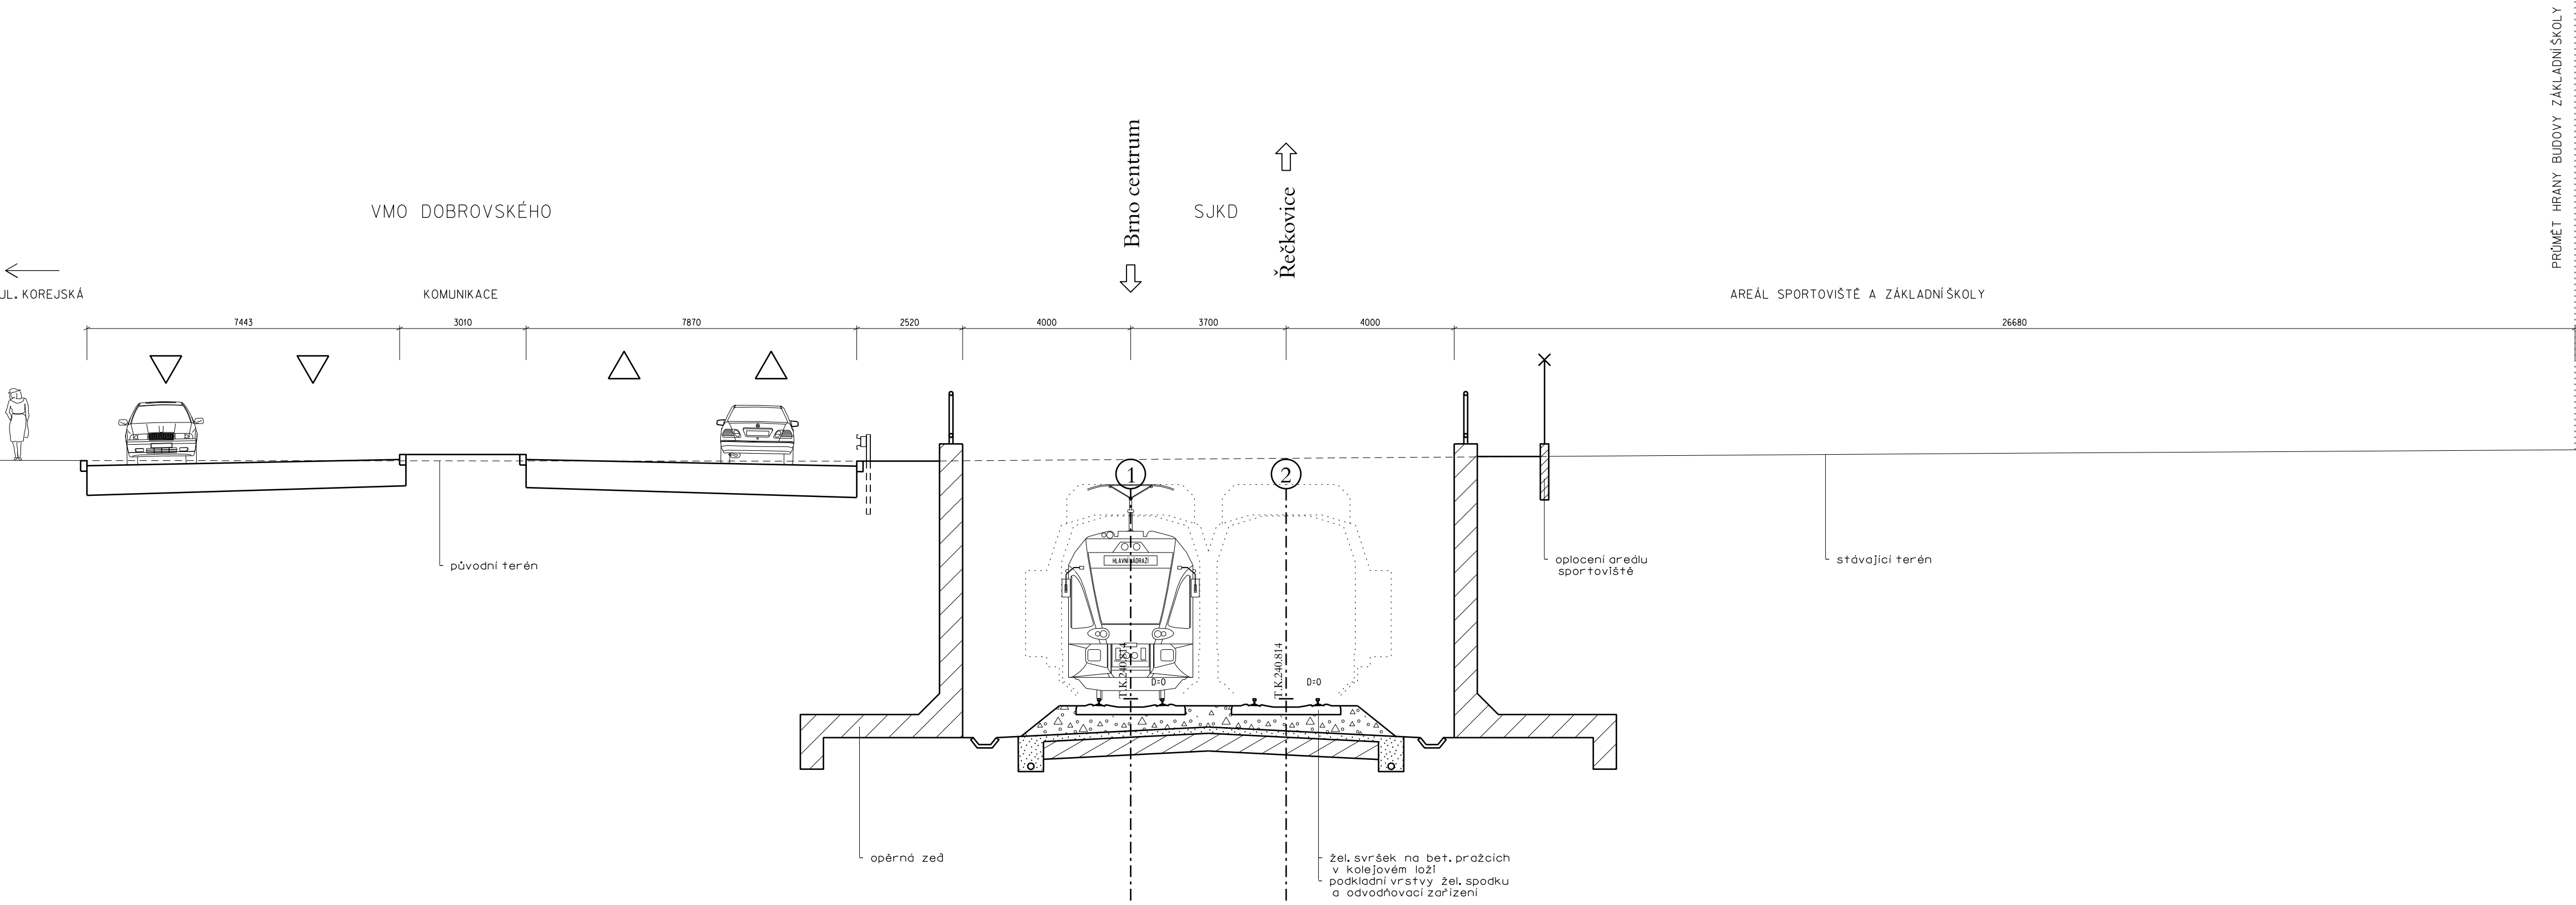

srov. rov. 235 m n.m. Bpv



CityPlan spol. s r.o.
JINDŘÍŠSKÁ 17, 110 00 PRAHA 1
tel.: +420 221 184 305
fax.: +420 224 922 072
www.cityplan.cz
PROJEKTOVÉ, INŽENÝRSKÉ, EXPERTNÍ
A PROJEKTOVÉ SLUŽBY
ESN EN ISO 9001, ESN EN ISO 14001

IKP Consulting Engineers, s.r.o.
Jankovcova 1037/49, Classic 7, 170 00 Praha 7
tel.: +420 255 733 563
fax.: +420 255 733 605
www.ikpce.com
PROJEKTOVÁ A INŽENÝRSKÁ
ČINNOST VE VÝSTAVBĚ
ESN EN ISO 9001, ESN EN ISO 14001



IKP
CONSULTING
ENGINEERS

NÁZEV AKCE

AKTUALIZACE STUDIE PROVEDITELNOSTI SEVEROJÍŽNÍHO KOLEJOVÉHO DIAMETRU V BRNĚ

OBJEDNATEL	JIHOMORAVSKÝ KRAJ	Č. ZAKÁZKY	10 - 2 - 100
HLAVNÍ INŽENÝR PROJEKTU	OBEČ	STUPEŇ	
Ing. Jiří LANDA	BRNO	STUDIE	

ZPRACOVATEL ČÁSTI



IKP
CONSULTING
ENGINEERS

AUTORSKÝ KOLEKTIV ZPRACOVATELŮ

Ing. Igor Karchutůňák, Ing. Libor Mařík,
Ing. Miroslav Halama, Ing. Jiří Činka, Ing. Jan Nový

ZODPOVĚDNÝ PROJEKTANT	KONTROLOVAL	POČET FORMÁTŮ	4x4
Ing. Igor Karchutůňák	Ing. Miroslav Halama	DATUM	03/2011
		MĚŘITKO	1 : 100

NÁZEV ČÁSTI

STAVEBNĚ TECHNICKÉ ŘEŠENÍ

ČÁST

C.2.1.

OBSAH	Č. VÝKRESU	ČÍSLO KOPIE
CHARAKTERISTICKÉ PŘÍČNÉ ŘEZY	3.3	

DOKUMENTACI LZE UŽÍVAT POUZE VE SMYSLU PŘÍSLUŠNÉ SMLOUVY O DÍLO, KOPÍROVÁNÍ A ROZŠÍŘOVÁNÍ POUZE PO PŘEDCHOZÍM SOUHLASU CITYPLAN spol. s r. o.