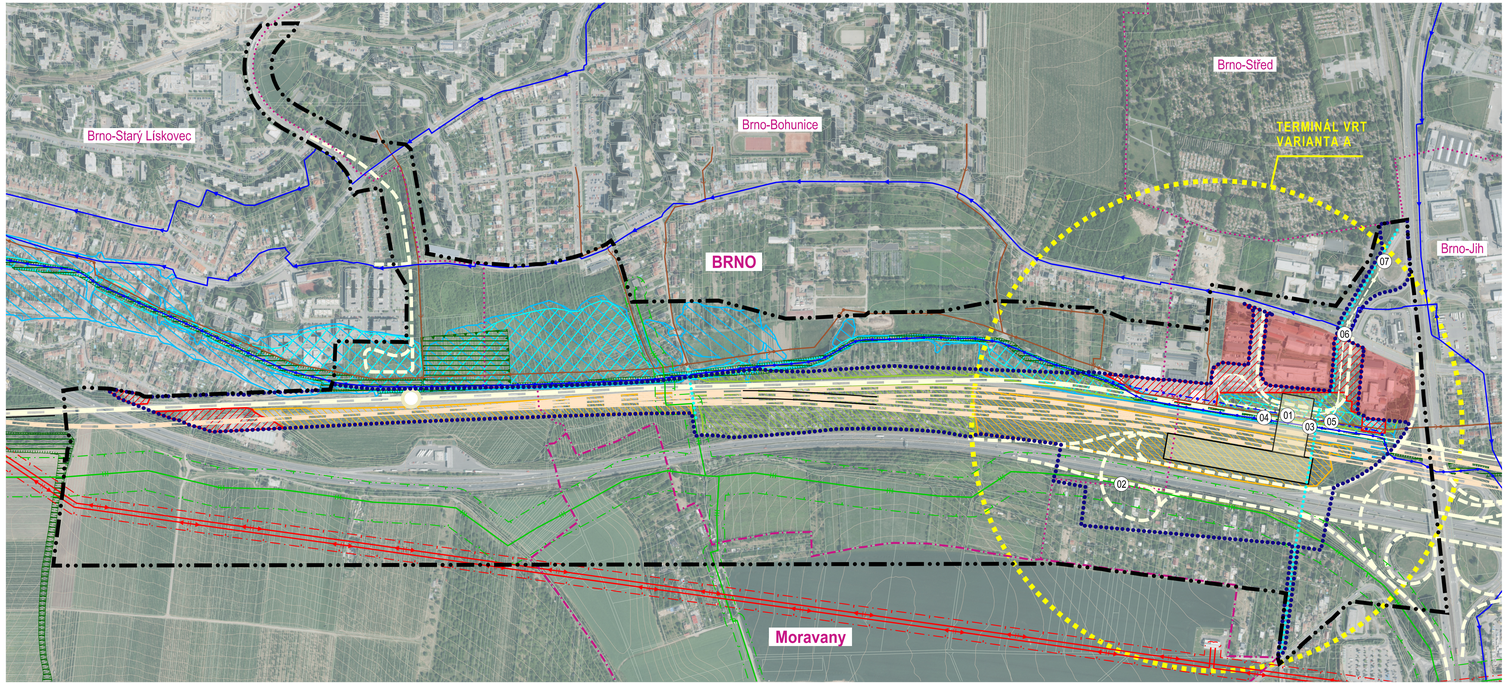


NÁVRH

- TERMINÁL, PARKOVACÍ DŮM P+R
- TRAŤ VYSOKORYCHLOSTNÍ ŽELEZNICE
- TRAŤ KONVENČNÍ ŽELEZNICE
- POZEMNÍ KOMUNIKACE
- TRAMVAJOVÁ TRAŤ
- PĚŠÍ A CYKLISTICKÉ PROPOJENÍ
- PŘELOŽKA NEBO ZATRUBNĚNÍ LESKAVY
- POTENCIÁLNÍ NAVAZUJÍCÍ ROZVOJOVÉ ÚZEMÍ

LIMITY VYUŽITÍ ÚZEMÍ

- HLAVNÍ VODOVODNÍ ŘAD
- KMENOVÁ KANALIZAČNÍ STOKA
- HLAVNÍ KANALIZAČNÍ STOKA
- VTL PLYNOVOD A JEHO BEZPEČNOSTNÍ PÁSMO
- ELEKTRICKÉ VEDENÍ 110 kV A JEHO OCHRANNÉ PÁSMO
- TOK LESKAVY
- ZÁPLAVOVÉ ÚZEMÍ Q100
- AKTIVNÍ ZÓNA ZÁPLAVOVÉHO ÚZEMÍ
- LOKÁLNÍ BIOCENTRUM (DLE ÚPMB)
- LOKÁLNÍ BIOCENTRUM (DLE ÚPMB)
- ŽELEZNIČNÍ ZASTÁVKA

STŘETY

- NUTNÝ ZÁBOR NEBO DEMOLICE ZÁSTAVBY
- NUTNÝ ZÁBOR ZAHRÁDEK
- NUTNÝ ZÁBOR ZPF (SADŮ)
- 01 STŘET S KMENOVOU STOKOU KANALIZACE
- 02 STŘET S VTL PLYNOVODEM
- 03 STŘET S TOKEM LESKAVY
- 04 STŘET S LOKÁLNÍM ÚSES (LBK)
- 05 STŘET SE ZÁPLAVOVÝM ÚZEMÍM
- 06 STŘET SE STÁVAJÍCÍM VEDENÍM BOHUNICKÉ ULICE (MIMOÚROVŇOVÉ KŘÍŽENÍ TRAMVAJE)
- 07 STŘET SE STÁVAJÍCÍ SMYČKOU TRAMVAJE

ÚZEMNÍ STUDIE UMÍSTĚNÍ DOPRAVNÍHO TERMINÁLU VRT BRNO – VÍDEŇSKÁ

- HRANICE ŘEŠENÉHO ÚZEMÍ
- ÚZEMÍ DOTČENÉ ŘEŠENÍM VARIANTY **A**

- POLOHOPIS – KATASTRÁLNÍ MAPA
- VÝŠKOPIS – VRSTEVNICE PO 2 METRECH
- HRANICE OBCÍ
- HRANICE MĚSTSKÝCH ČÁSTÍ

PODKLADEM VÝKRESU JE ORTOFOTOMAPA 2022 (© ČÚZK)

0 50 100 250 500 800 m

Objednatel: **Jihomoravský kraj, Žerotínovo nám. 3/5, 601 82 Brno**
Zástupce objednatele: Mgr. Jan Grolich, hejtman Jihomoravského kraje
Kontaktní osoba: Ing. arch. Jana Janíková, OÚP KÚ JmK

jihomoravský kraj

Zhotovitel: **kvesl kynčl architekti s.r.o., Šumavská 416/15, 602 00 Brno**
Zástupce zhotovitele: doc. Ing. arch. Jakub Kynčl, Ph.D., ČKA 03572

KVESL KYNČL

Urbanismus a udržitelný rozvoj, GIS: doc. Ing. arch. Jakub Kynčl, Ph.D., Ing. arch. Jiří Kvesl, Ing. arch. Bohuš Zoubek
Ing. arch. Jan Špilár, Mgr. Ondřej Hrdlanovský (kvesl kynčl architekti s.r.o.)
Dopravní infrastruktura: Ing. Vladislav Novák, Ph.D., Ing. Tomáš Hrůzan (PK OSSENDORF s.r.o.), Ing. Vladimír Polák (METROPROJEKT Praha a.s.)
Technická infrastruktura: Ing. Václav Vaněk
Sociální geografie a ekonomika: Mgr. Ondřej Mulíček, Ph.D.
Územní systém ekologické stability: RNDr. Jiří Roček (ACERO s.r.o.)
Vyhodnocení vlivů na životní prostředí: Mgr. Pavla Dušková (EIA SERVIS s.r.o.), Mgr. Jakub Bucek (Bucek s.r.o.)
Hodnocení vlivů na veřejné zdraví: Mgr. Jan Kvesl (ATEM – Atelér ekologických modelů, s.r.o.), Ing. Libor Lebyd (EKOLA group, spol. s r.o.)

(dílčí autorizačního razítka)

Název akce:
ÚZEMNÍ STUDIE UMÍSTĚNÍ DOPRAVNÍHO TERMINÁLU VRT BRNO – VÍDEŇSKÁ
2. ETAPA – HODNOCENÍ VARIANT

Datum: 02 / 2024
Formát: 1050 x 297 mm
Číslo zakázky: 00845_70

Název výkresu:
VÝKRES HODNOCENÍ – VARIANTA **A**

Měřítko: 1 : 5 000
Číslo výkresu: II/03.1